

太阳山移动5G 机房公示图



湖南省邮电规划设计院有限公司
Hunan Planing&Designing Institute of
Posts&Telecommunications Co.Ltd
建筑工程甲级 A143004484

公司出图章 STAMP

湖南省建设工程勘察设计出图专用章
单位名称:湖南省邮电规划设计院有限公司
业务范围:通信 建筑设计专项甲级
资质证书编号:A143004484
有效期至:2025年01月21日

会签栏 Joint Check up

建筑 ARCH		暖通 HVAC	
结构 STRUCT		给排水 WSAD	
电气 ELEC		工艺 CRAFT	

签字栏 Signature

项目负责人 Item Prin	朱敏	朱敏
专业负责人 Chief	宋瑾娜	宋瑾娜
审定 Approved	倪波明	倪波明
审核 Examined	宋瑾娜	宋瑾娜
校对 Checked	于洋	于洋
设计 Designed	朱敏	朱敏

建设单位 Construction unit

中国移动通信集团湖南有限公司常德分公司

工程名称 Project

湖南移动常德分公司2022年城域网传输
汇聚机房土建配套工程

子项名称 Sub Item


太阳山移动5G 机房

图纸名称 Title

总平面图

项目编号 PRO.NO.	2021JZ-021601	图号 Dwg.NO.	01
专业 Dept.	建筑	阶段 Stage	一阶段
比例 Scale		日期 Date	2022.05
单位 Unit			

本图需加盖本司出图专用章, 否则一律无效

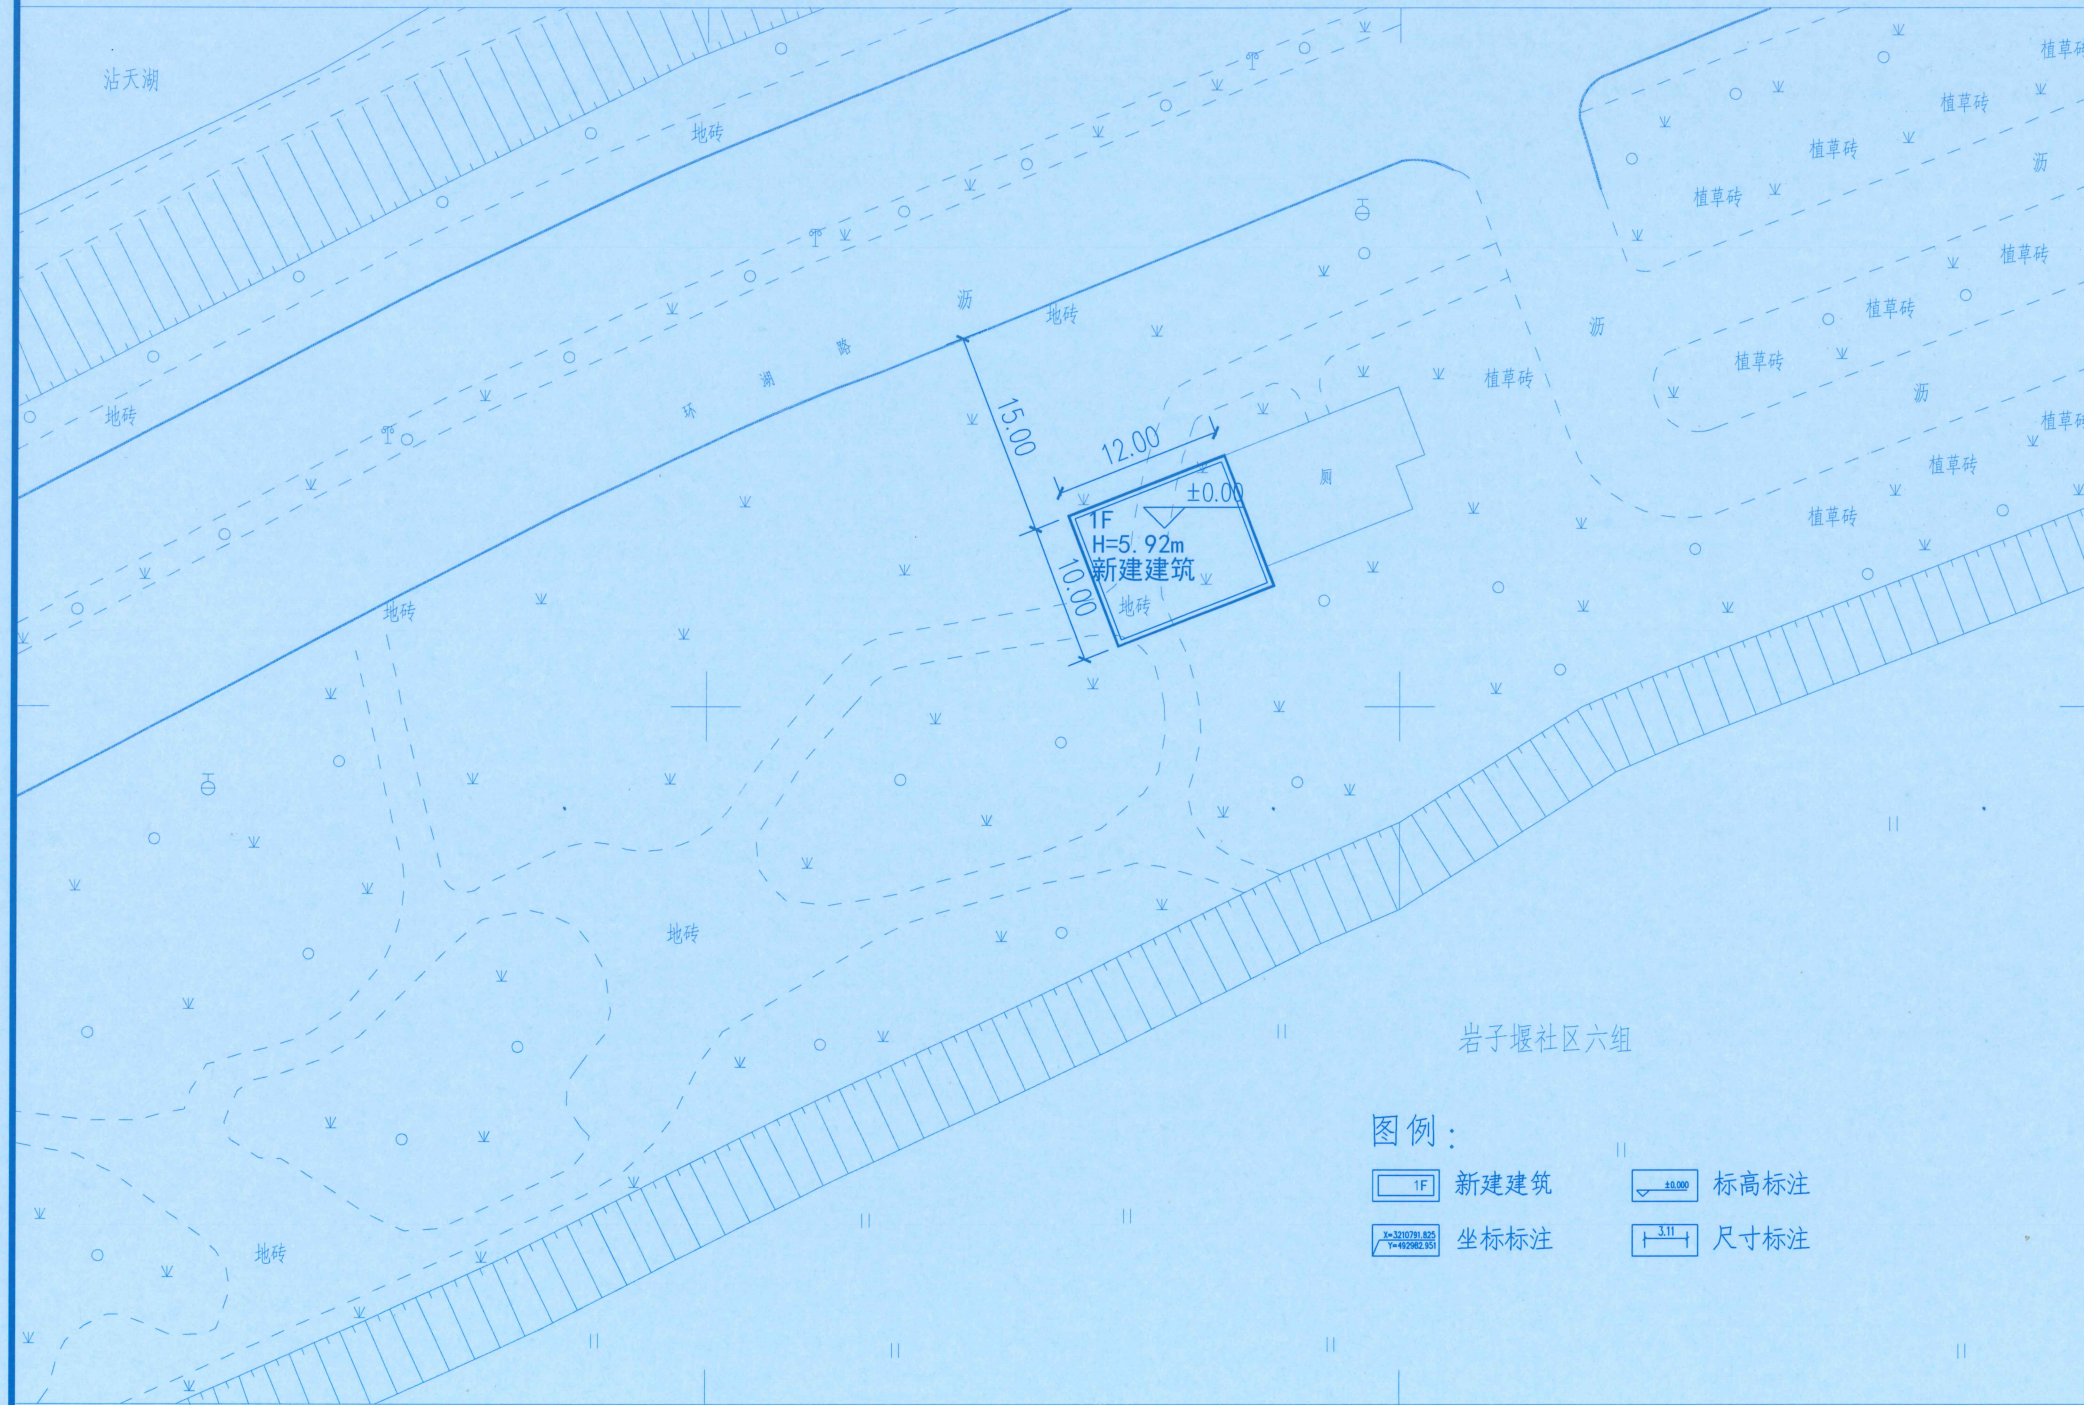

经济技术指标表

	数值	单位	备注
建筑面积	120.0	m ²	
建筑占地面积	120.0	m ²	
建筑高度	5.92	米	
建筑层数	1	层	

设计说明:

- 设计依据
1、甲方提供的地形图和有关设计资料及要求。
2、常德市政府及相关职能部门所制定的政策、法规及技术规定。
3、国家出台的法律法规及现行的相关规范。
- 总平面设计概述
1、本工程位于常德市武陵区环湖路。
2、本次设计主要内容为常德移动太阳山5G 机房新建工程。

- 图中尺寸单位以米计;建筑坐标定位以墙体外边线交点为定位点。尺寸标注:建筑物指外墙尺寸,道路指路边或中心线。
- 坐标系统采用甲方提供的用地红线图中的坐标系统(2000 国家大地坐标系)。
- 高程采用1985 年国家高程基准,等高距为0.5 米。