
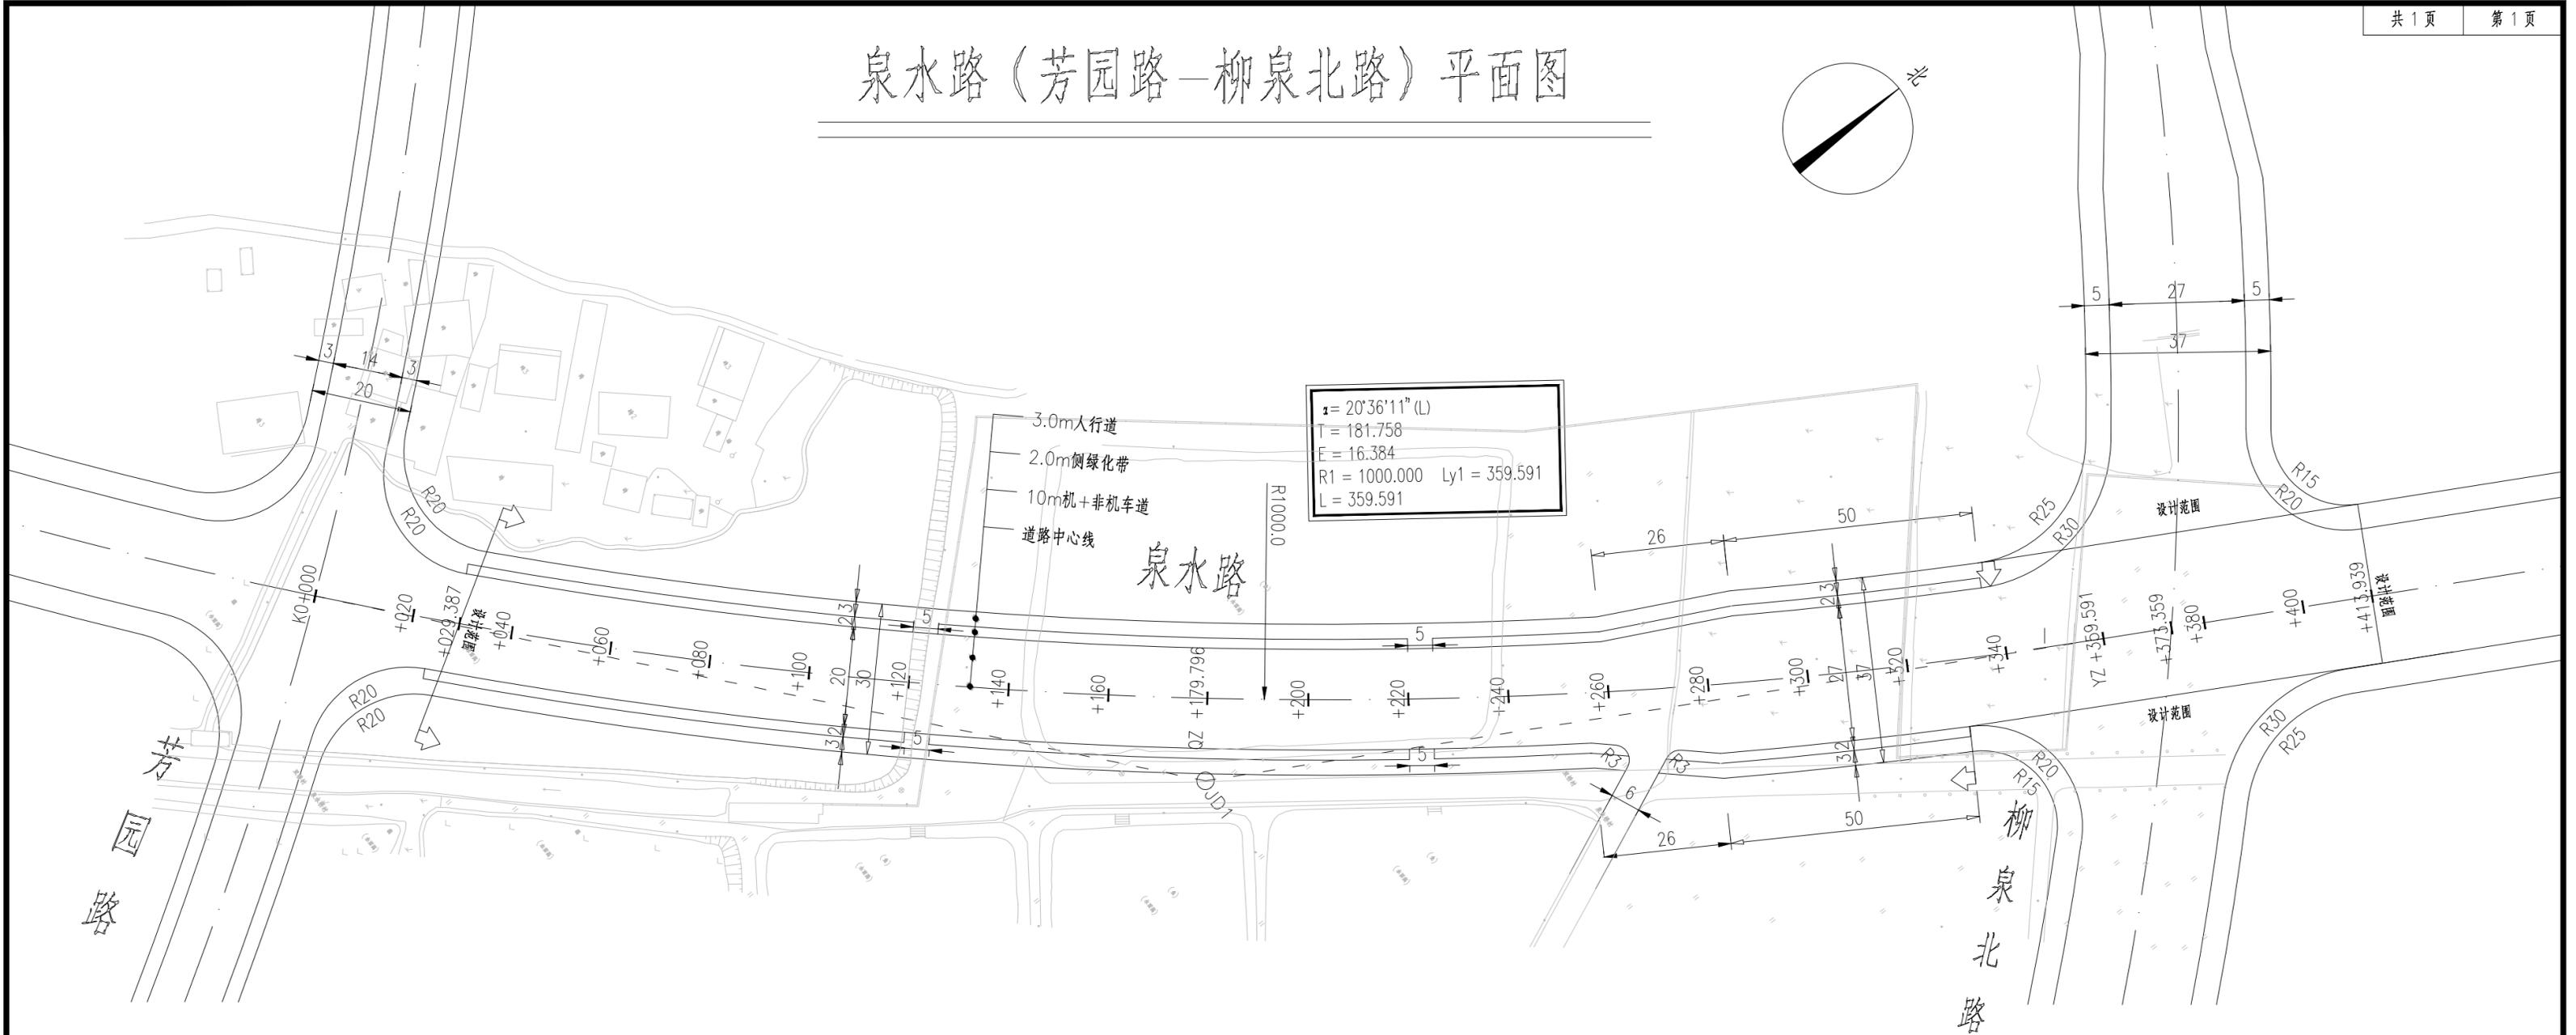


泉水路（芳园路—柳泉北路）平面图

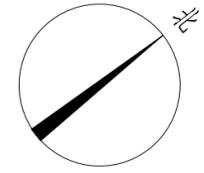

 常德市规划建筑设计院有限责任公司 <small>CHANGDE PLANNING AND ARCHITECTURAL DESIGN INSTITUTE COMPANY LIMITED</small>	建设单位名称	常德市海绵城市建设投资开发有限公司	审定	傅关平	<i>傅关平</i>	校对	杨志强	<i>杨志强</i>	专业	道路	盖章区
	工程名称	泉水路（芳园路—柳泉北路）新建工程	审核	张杰	<i>张杰</i>	专业负责人	李文丹	<i>李文丹</i>	图号	路方-01	
	图名	道路平面图	项目负责人	李文丹	<i>李文丹</i>	设计	李文丹	<i>李文丹</i>	日期	2022.07	