



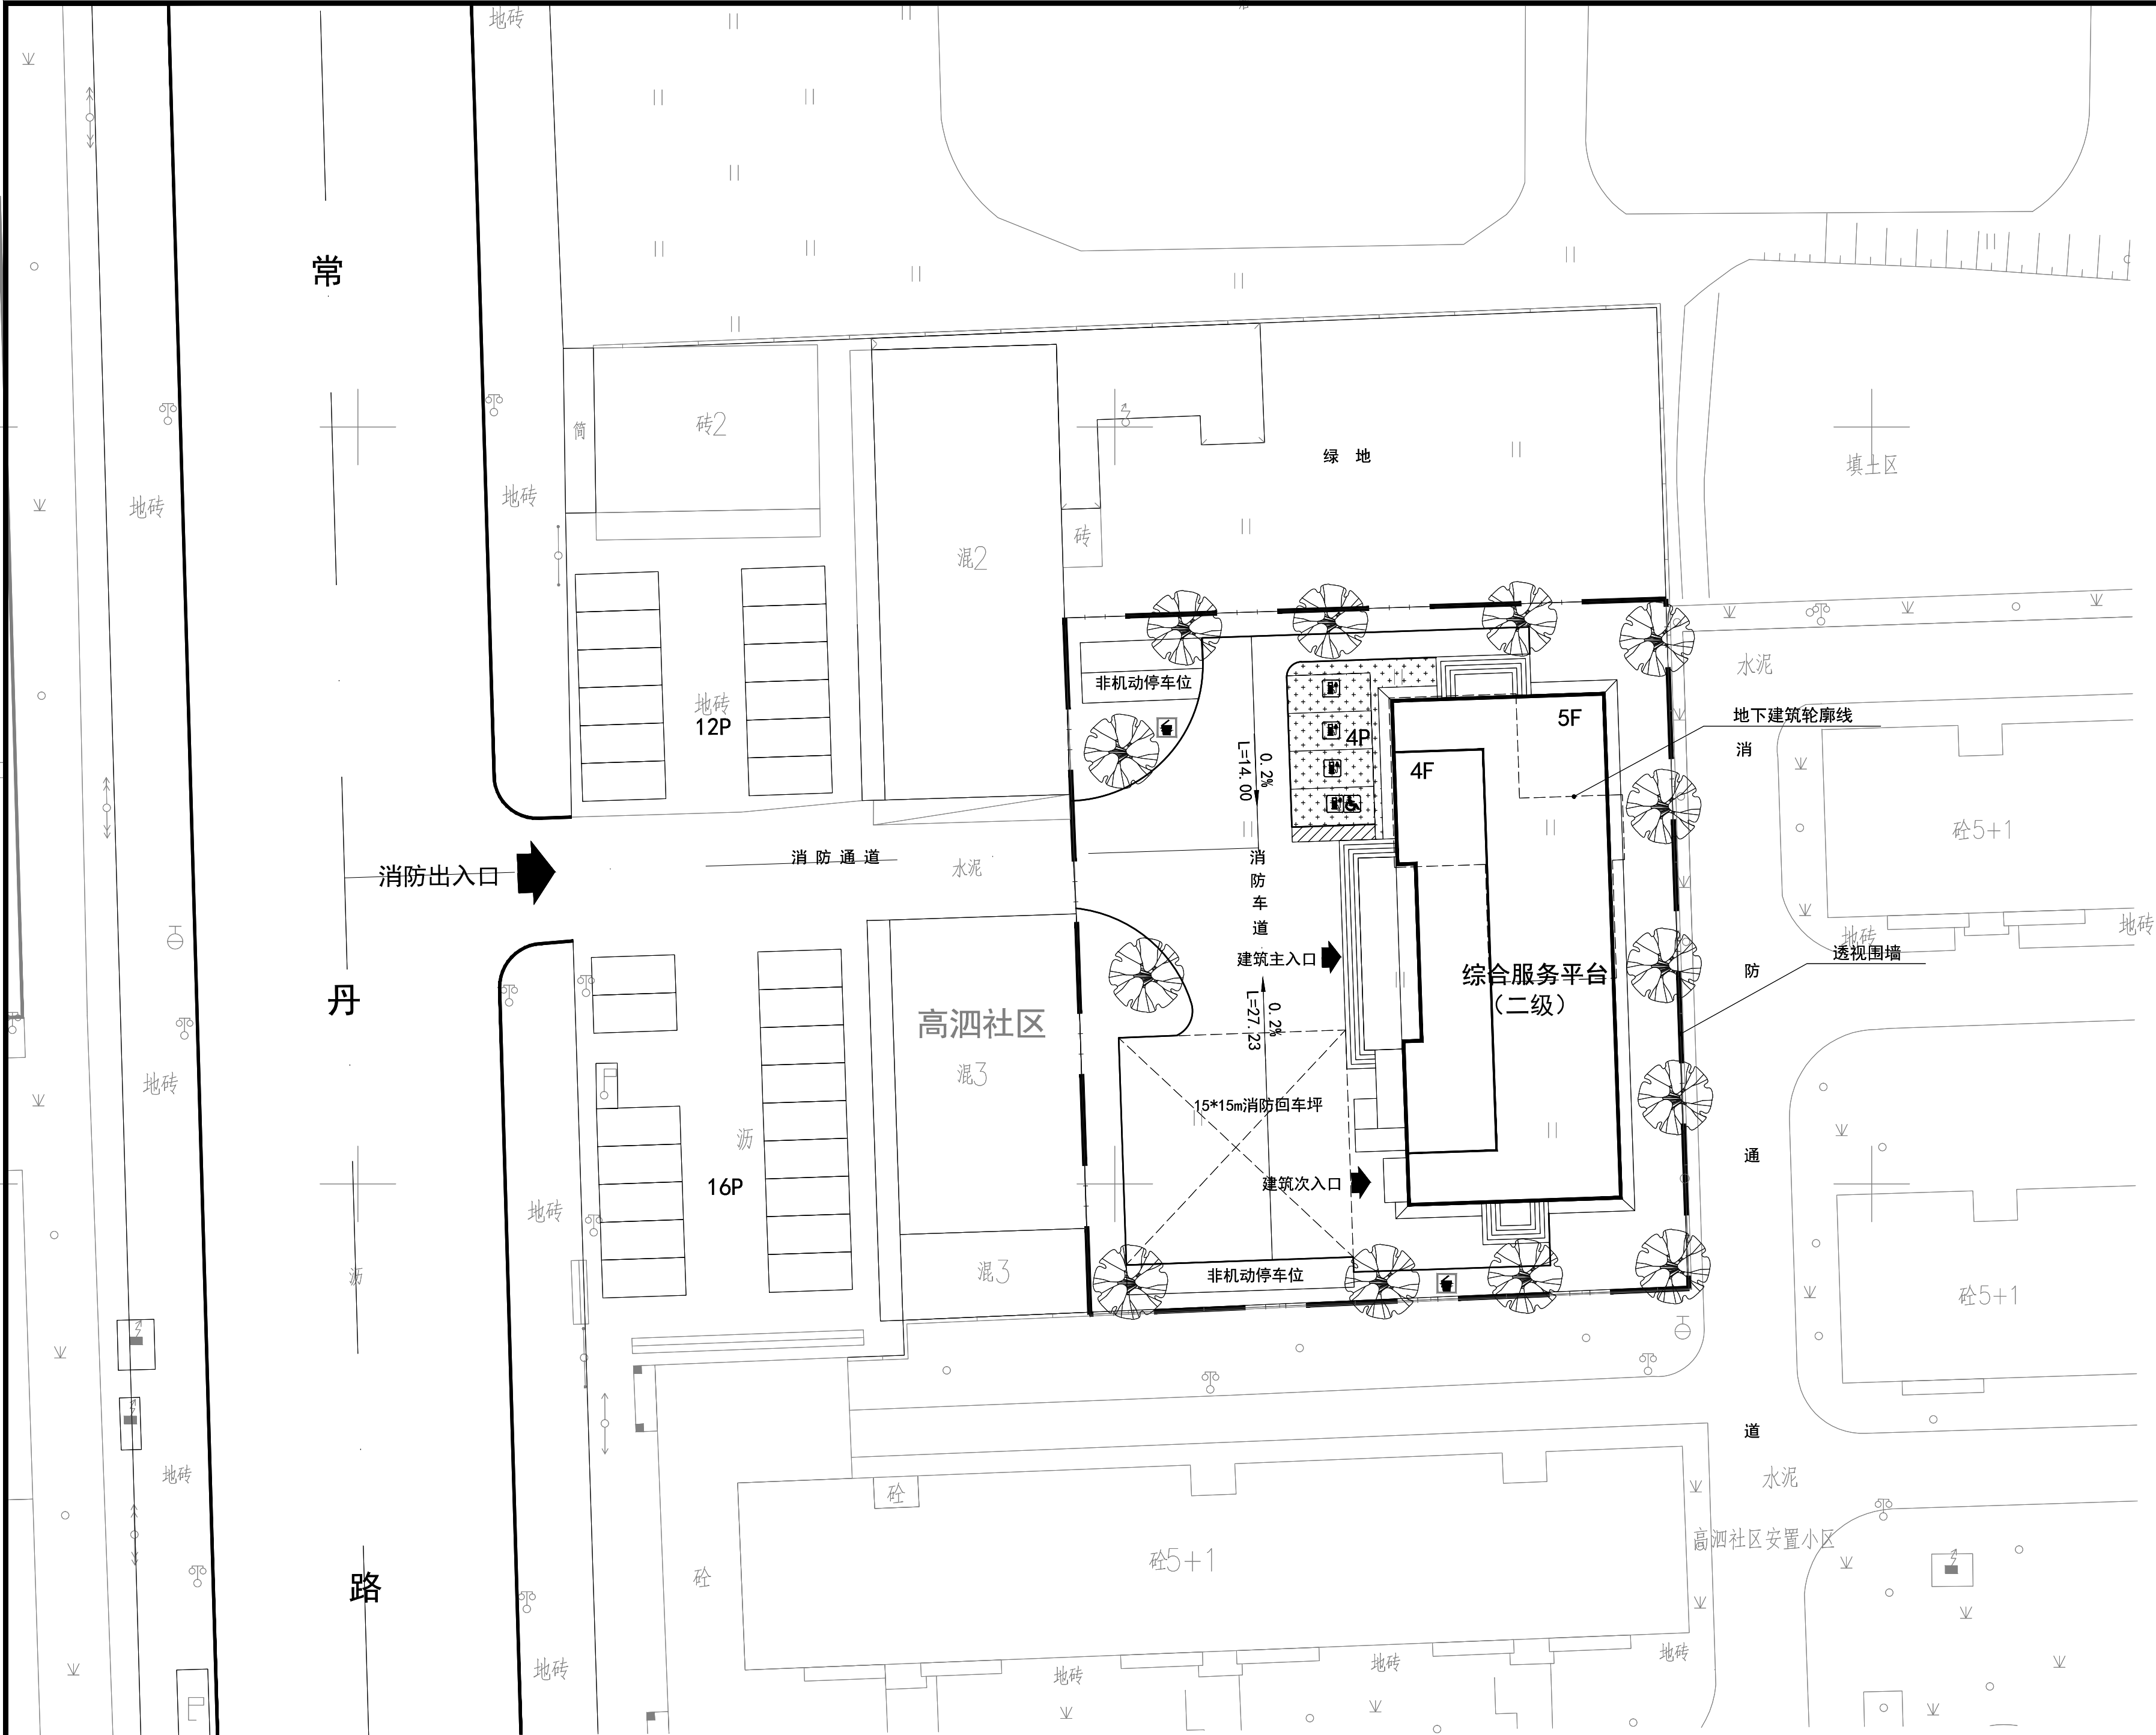

总平面图

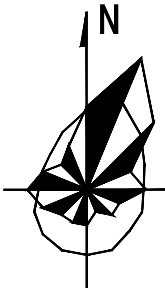

图例

- | | | | |
|--|-------|--|-------|
| | 规划建筑 | | 拆除建筑 |
| | 用地界线 | | 绿 化 |
| | 停车位 | | 道 路 |
| | 无障碍车位 | | 控制点坐标 |
| | 充电停车位 | | 道路标高 |
| | 公共厕所 | | |
| | 垃圾收集点 | | |

地块主要技术经济指标

序号	名称	单位	数值	备注
1	总用地面积	m²	1815.50	2.72 亩
2	总建筑面积	m²	2437.62	
其中	综合服务平台	m²	2437.62	地下建筑面积189.30
3	建筑基底面积	m²	486.77	
其中	综合服务平台	m²	486.77	
5	计容建筑面积	m²	2248.32	
6	容积率		1.2	
7	建筑密度		27%	
8	绿地率		25%	
9	机动车停车位		4	按0.8车位/100平方米建筑面积设置
其中	残疾人停车位		1	所配车位利用社区临路旁空坪布置
	充电停车位		3	
10	非机动车停车位		28	按1.0车位/100平方米建筑面积设置

注：本图单位以“米”计。

版权所有，不得复制、套用。
ALL RIGHTS RESERVED,DON'T COPIED,REPRODUCED.
广东建筑艺术设计院有限公司
GUANGDONG ARCHITECTURAL ARTISTIC DESIGN INSTITUTE CO.,LTD
■建筑行业(建筑工程)甲级 A144004519
■城乡规划编制乙级
■市政行业(道路工程、排水工程)专业乙级
■风景园林工程设计专项乙级
地址:广州市天河区黄埔大道中309号自编3-09A
电话: (020) 38031603 传真: (020) 38031690

会签栏 COUNTER SIGNATURE

建 筑 ARCHI.		电 气 ELEC.	
结 构 STRUCT.		暖 通 HVAC.	
给排水 PLUMBING			

签章区 STAMP AREA

版次
NO.

修改内容
DESCRIPTION

日期
DATE

建设单位 CLIENT

武陵区芙蓉街道高泗社区

项目名称 PROJECT

综合服务平台

子项目名称 SUB-PROJECT

图纸名称 TITLE

总平面图

设 计

DESIGNED BY

熊海利

校 对

CHECKED BY

吴新红

专业负责

SPECIALTY CHIEF

吴志刚

项目负责

PROJECT CHIEF

吴志刚

审 核

EXAMINED BY

吴志刚

审 定

APPROVED BY

李 坚

图号 DRAWING NO.

FA-01

业务号 JOB NO.

出图日期 DATE

2022.12

专 业

DISCIPLINE

总图

设计阶段

STAGE

方案

比 例

SCALE

1:300

规 格

SIZE

A2+1/4

条形码,二维码 BARCODE,QR CODE