


常德市芙蓉实业发展有限责任公司综合利用常德卷烟厂老厂区二车间制丝工房适应性改造工程
(新建油墨及危废品库总平面布置图)

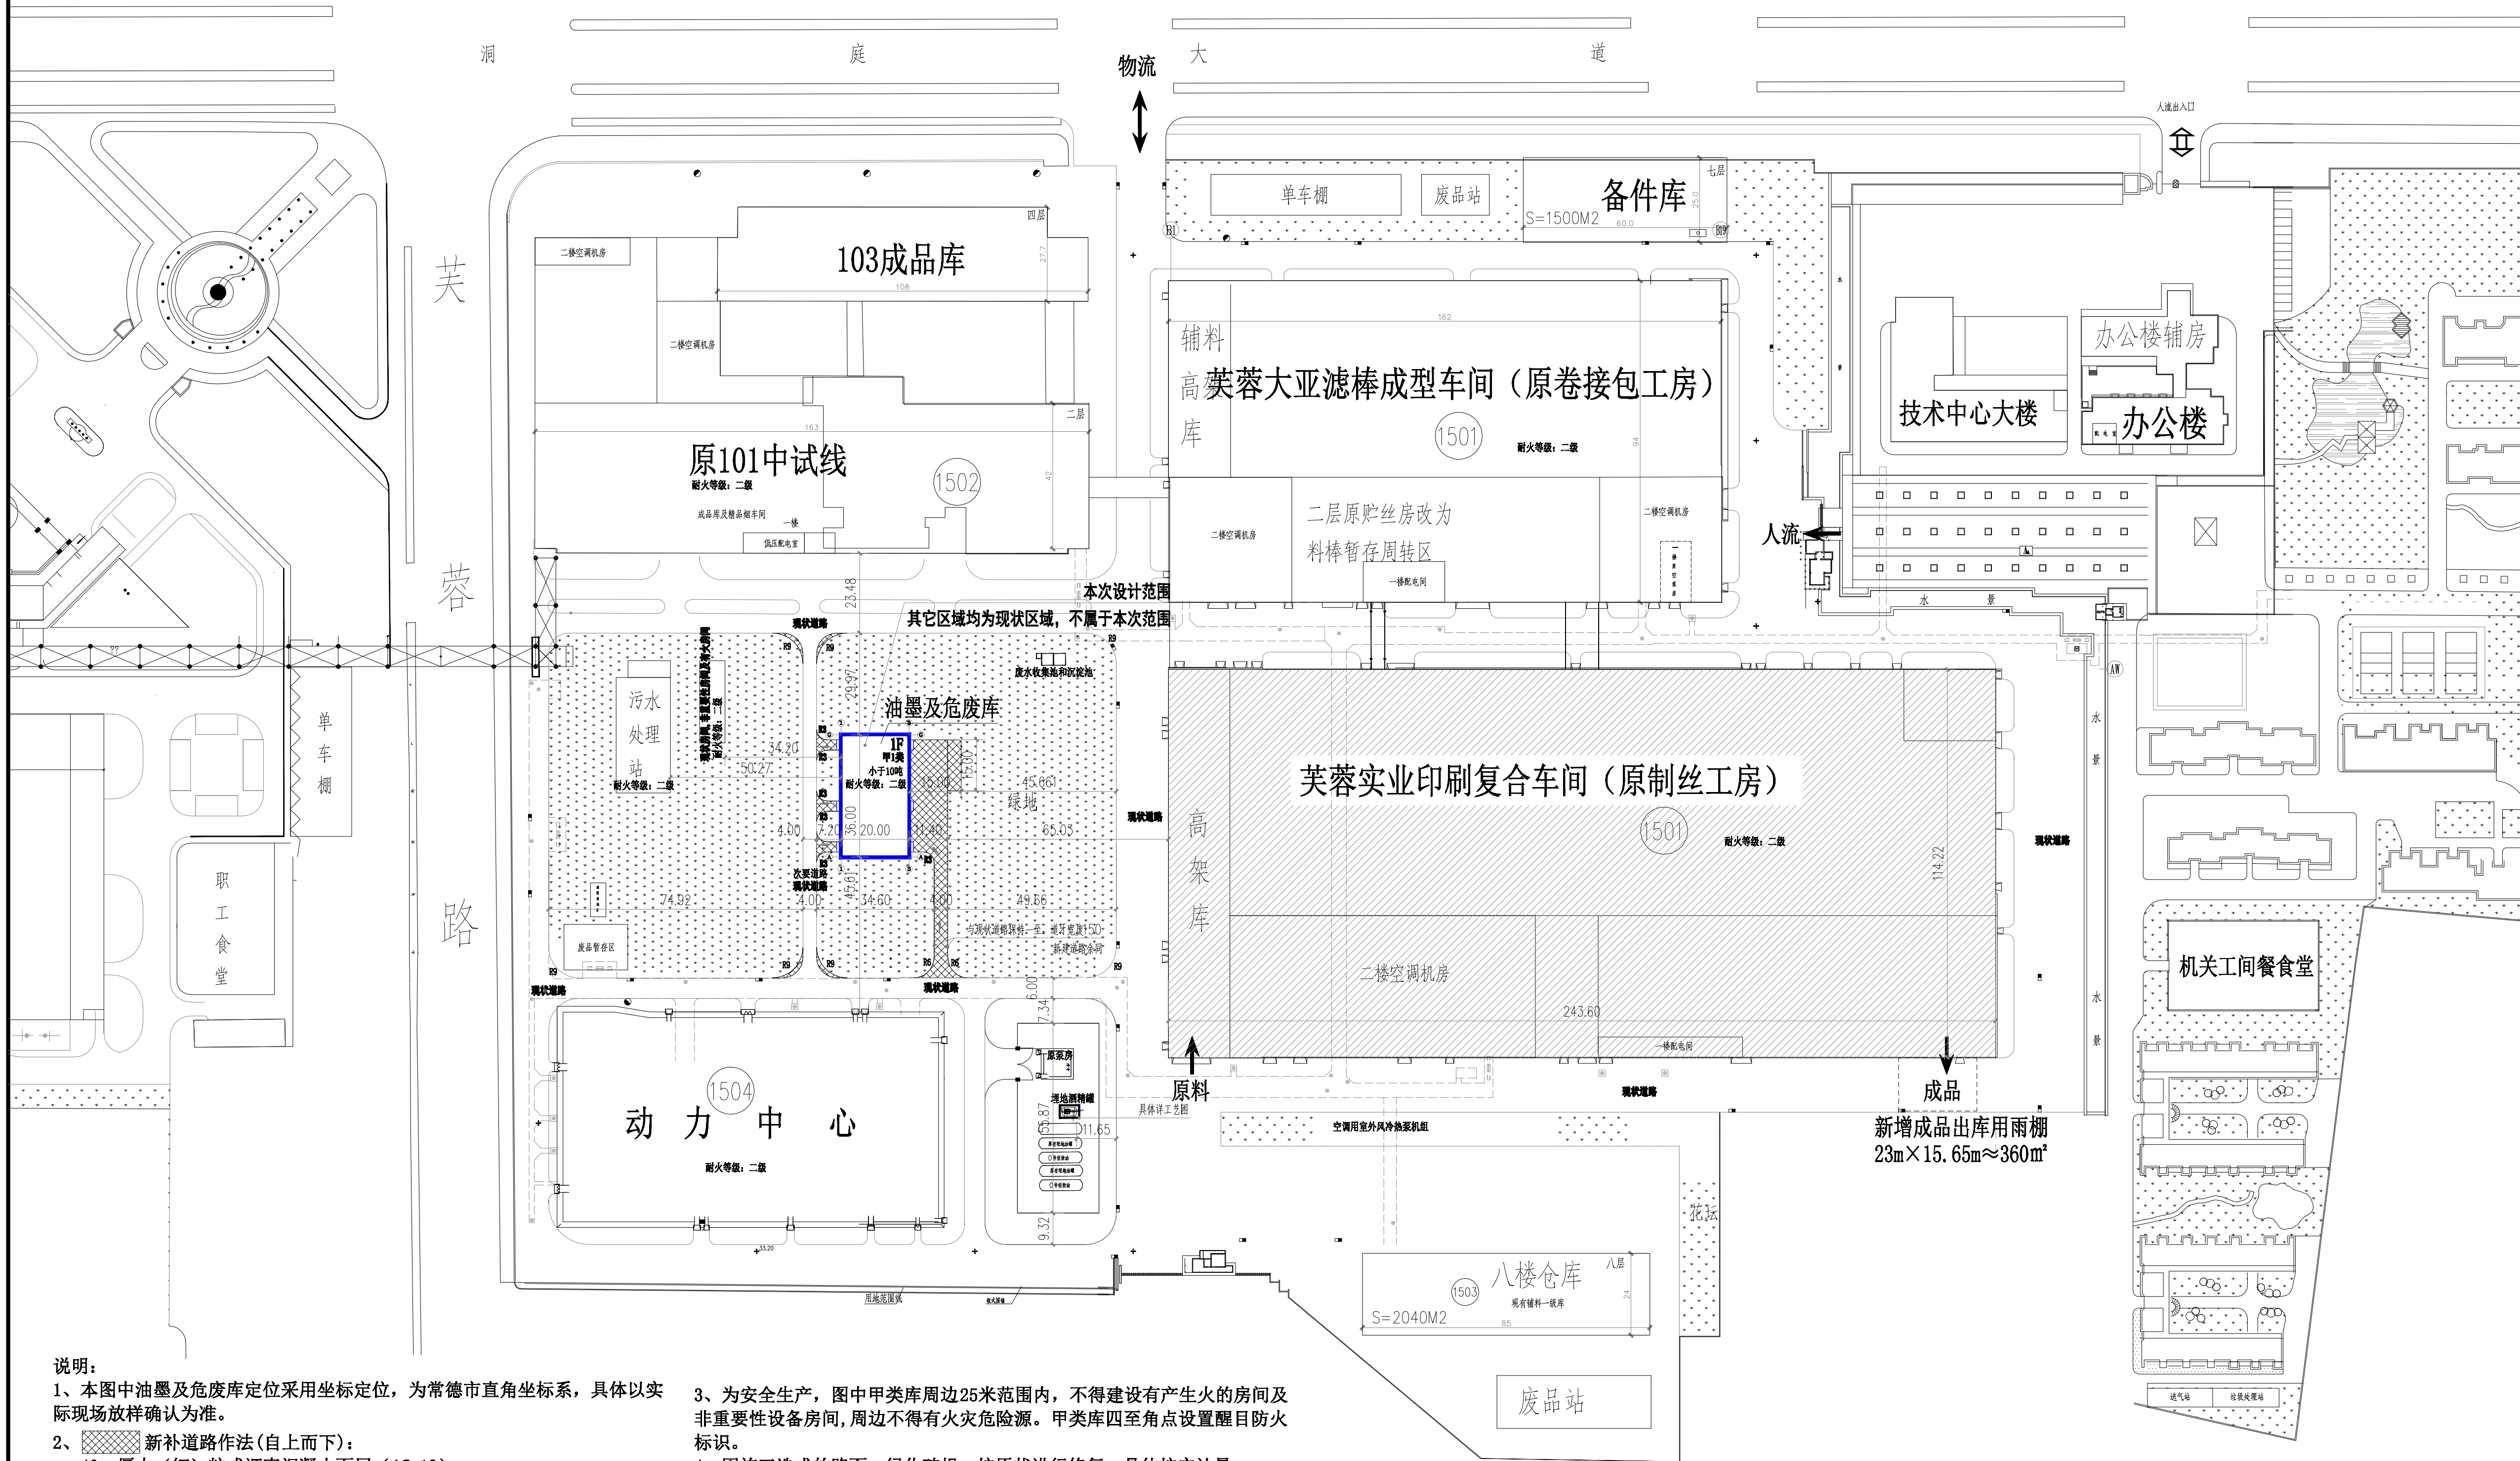

说明:

1、本图中油墨及危废品库定位采用坐标定位,为常德市直角坐标系,具体以实际现场放样确认为准。

2、新补道路作法(自上而下):
40mm厚中(细)粒式沥青混凝土面层(AC-13)
沥青粘层油(0.5L/m²)
80mm厚粗粒式沥青混凝土(AC-25)
沥青透层油(0.8L/m²)
满铺玻纤网
250mm厚C30混凝土(每6米砌缝,沥青填充,新旧结合处及物流广场与道路立交合处采用0.8米长,Φ12螺纹钢植筋@500布置)
200mm厚级配砂石垫层(掺6%水泥)压实系数0.95
路基碾压密实,压实系数不小于0.93

3、为安全生产,图中甲类库周边25米范围内,不得建设有产生火的房间及非重要性设备房间,周边不得有火灾危险源。甲类库四至角点设置醒目防火标识。

4、因施工造成的路面、绿化破损,按原状进行修复,具体按实计量。

5、新建甲类库室内正负零标高为33.6m,室内标高需较室外地坪高0.2米,具体根据现场进行放样确定。

6、新建道路两侧道牙宽150高400,突出地面高度与现状道牙齐平,道牙基层为100厚C15混凝土,素土压实0.93。



湖南省轻工纺织设计院
HUNAN LIGHT INDUSTRY AND TEXTILE DESIGN INSTITUTE

工程设计证书编号: A143000880
FIRST CLASS SERIAL NUMBER OF DESIGN CERTIFICATE: A143000880

附注

NOTES

会签

CONFIRMATION

总图	暖通
SITE PLAN	A.C. & VENT.
建筑	工艺
ARCH.	CONSTR.
结构	动力
STRUCT.	POWER
给排水	自控
WATER S. & D.	CONTROLS
电气	
ELEC.	
弱电	
WEAK CURRENT	
设计签字	
SIGNATURE	
项目经理	刘群雄
PROJECT MANAGER	LIU QUNXIONG
项目负责人	周凯
CHIEF DESIGNER	ZHOU KAI
审定	周凯
APPROVED	ZHOU KAI
审核	李良初
EXAMINED	LI LIANGCHU
校核	宋明俊
CHECKED	SONG MINGJUN
专业负责人	吴立帮
MAJOR CHIEF	WU LIBANG
设计	吴立帮
DESIGNER	WU LIBANG
制图	吴立帮
DRAWER	WU LIBANG
注册	
REGISTERED	

出图章

STAMP

建设单位

CLIENT

常德市芙蓉实业发展有限责任公司

项目名称

PROJECT NAME

常德市芙蓉实业发展有限责任公司
综合利用常德卷烟厂老厂区
二车间制丝工房适应性改造工程

总图运输

总平面布置图

专业	阶段	规划
DESIGN LINE	STATUS	PLANNING
比例	单位	m
SCALE	UNIT	
日期	版别	A版
DATE	REVISION	
图号	1535F-01-Z-01	第1张共1张
DRAWING NO.		