

附注  
NOTES

单位出图章  
STAMP

注册师 胡明宏

注册师印章  
REGISTRANT

设计签字  
SIGNATURE

项目负责 胡明宏

审核 胡帆

审定 樊建兵

专业负责 胡明宏

设计 胡明宏

校对 杨军

建设单位  
CLIENT

湖南常德招商旅行社有限责任公司

工程名称  
PROJ. NAME

火车站大市场二期辅助用房4栋加装电梯

图纸名称  
DRAWING TITLE

加装电梯总平位置图

设计号 2023-A 阶段 方案

图别 建筑 图号 00

版次 1.0 日期 2023.12

未盖单位出图章, 图纸无效

水 气 通  
给 电 暖



图 筑 构  
总 建 结

# 三星路

# 市场中路

加装电梯  
建筑耐火等级: 二级

消  
防  
车  
道

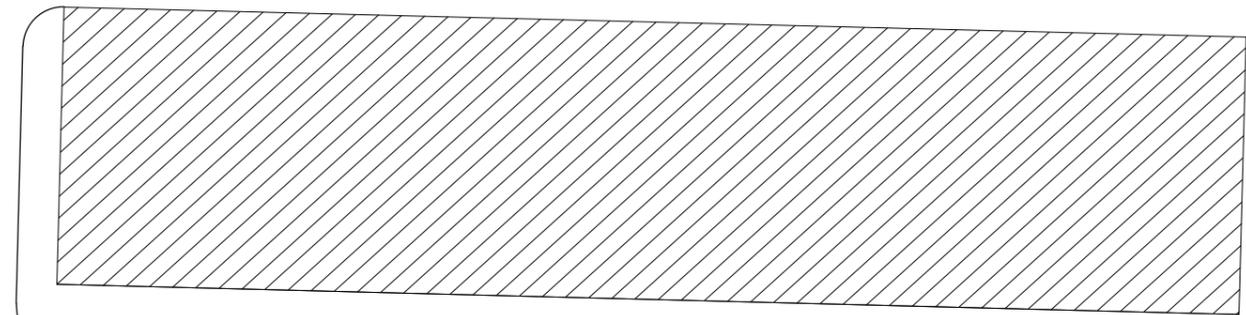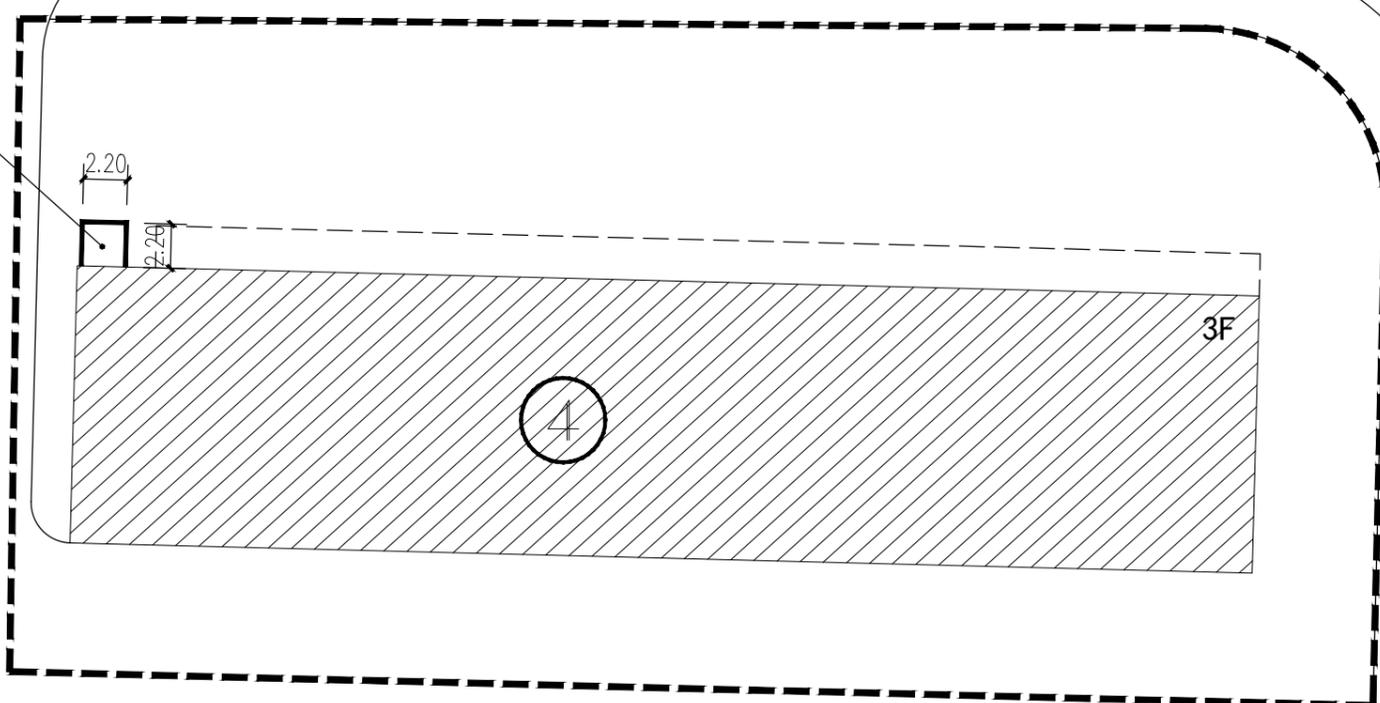

加装电梯总平位置图 1:300

- 注: 1、新增电梯不应降低原建筑消防标准。  
2、施工单位在开挖基础时, 应注意新增电梯区下部暗沟管线等情况, 若有管线暗沟等影响基础开挖, 应联系设计单位做出相应处理及变更后方可继续施工。  
3、图中所注尺寸均以米为单位。