


图 1 越冬区总平面图

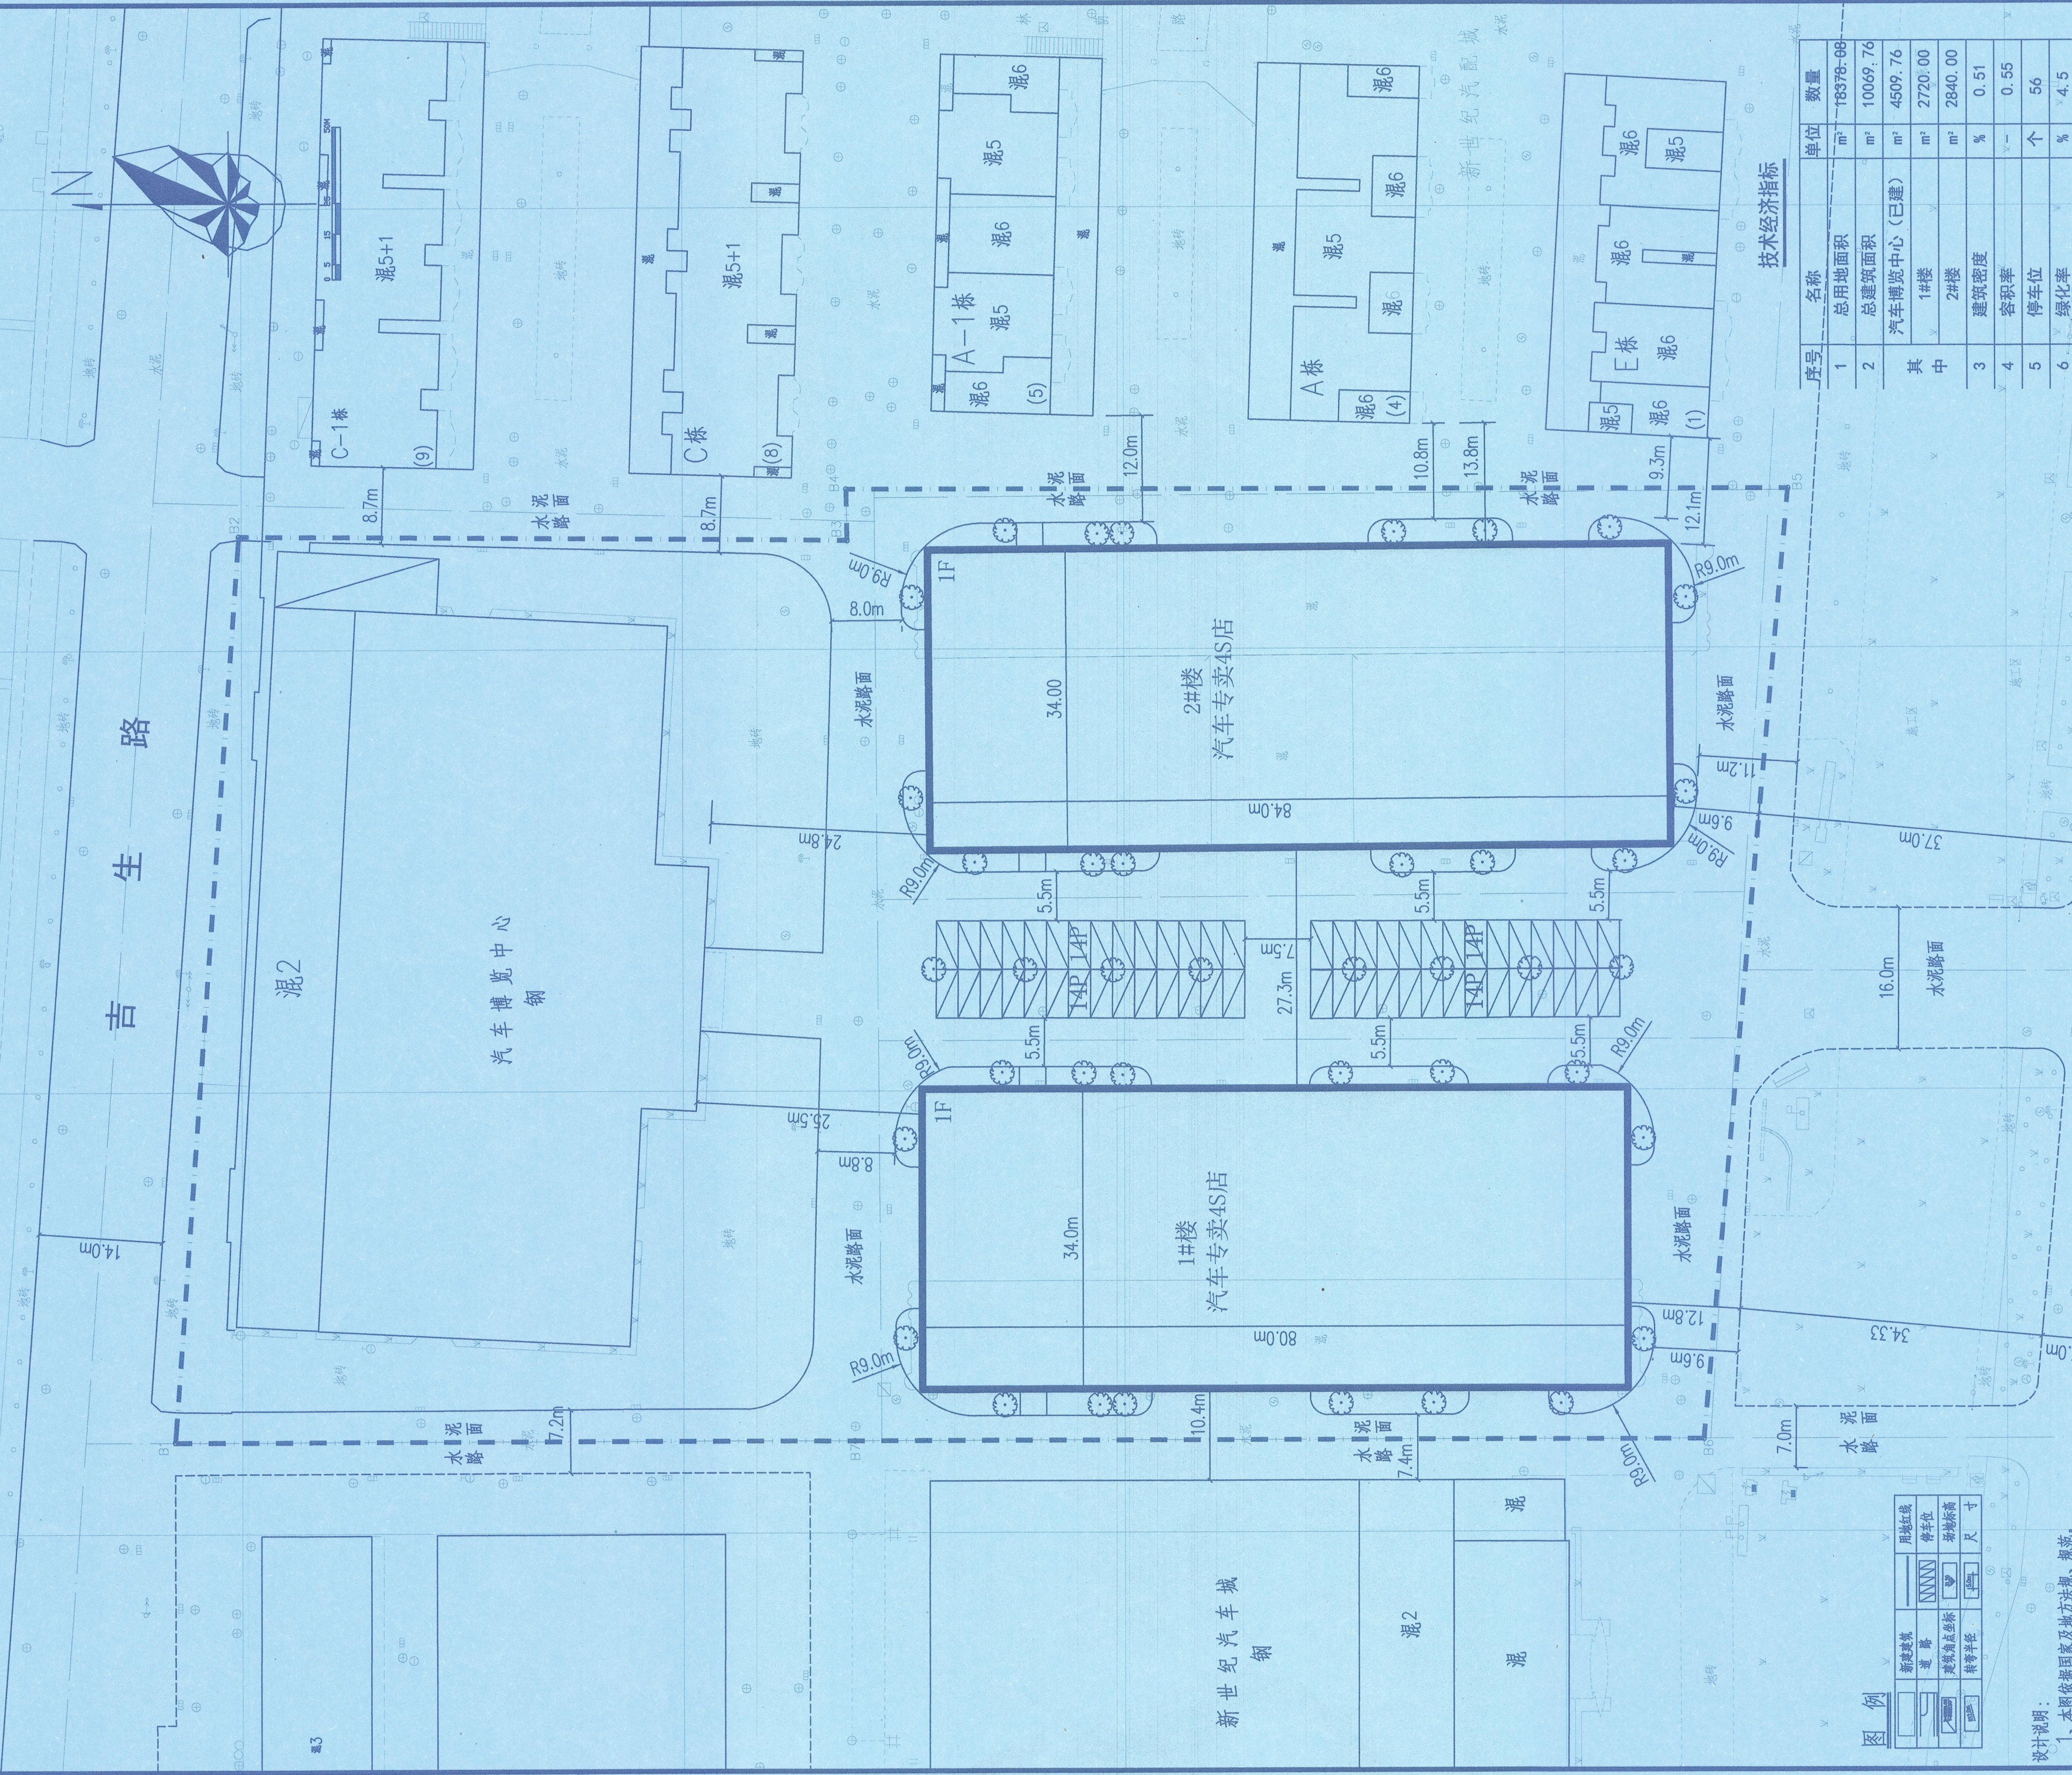

总平面布置图 500

设计说明:

1. 本图依据国家及地方法规、规范。
2. 本图坐标系为国家大地坐标系, 2017 年版图式: 高程为 1985 国家高程基准。
3. 图中所指距离: 建筑物指外墙, 道路指路缘线内缘。
4. 图中所注坐标: 建、构筑物指墙体轴线交点, 道路指中心线坐标, 用地红线指转弯半径。
5. 图中所注尺寸: 如无特殊说明均以米为单位。

序号	名称	单位	数量
1	总用地面积	m ²	73376.08
2	总建筑面积	m ²	10069.76
其中	汽车博览中心(已建)	m ²	4509.76
	1#楼	m ²	2720.00
	2#楼	m ²	2840.00
3	建筑密度	%	0.51
4	容积率	—	0.55
5	停车位	个	56
6	绿化率	%	4.5

		设计签字 SIGNATURE	
项目负责人	胡帆	胡帆	
审核	胡帆	胡帆	
审定	袁建兵	袁建兵	
07			
专业负责	雷景	雷景	
设计	雷景	雷景	
校对	刘双凌	刘双凌	
建设单位 CLIENT			
普鲁特新能源汽车有限公司			
项目名称 PROJECT NAME		新能源汽车制造展示	
图纸名称 DRAWING TITLE		总平面图	
设计号	阶段	方案	
图别	图号	00	
版次	日期	2024.04	
未盖单位出图章、图纸无效			

常德市建筑设计院有限责任公司
设计文件专用章
图质等级 甲级 证书编号 A143000380

注册号 执业 职称

中华人民共和国一级注册建筑师

姓名：胡帆

注册号：4300038-008

有效期至2026年12月31日



常德市建筑设计院
有限责任公司
CHANGDE INSTITUTE
OF ARCHITECTURAL DESIGN CO., LTD.
设计证书甲级编号: 43000380