



湖南海岩工程咨询有限公司

证书编号: A243018223

资质等级: 建筑设计乙级 市政设计丙级

联系电话: (0736)7296696

地址: 常德市柳叶湖大唐司马71、72栋

出图章

注册执业人专用章

审定	贺志鹏	
审核	郭家文	
项目负责人	郭家文	
专业负责人	刘明	
校对	刘明	
设计	王小君	

建设单位  
中湘一帆建筑装饰有限公司


项目名称  
常德国际陶瓷交易中心-S18栋加电梯

子项名称  
常德国际陶瓷交易中心-S18栋加电梯

图纸名称  
电梯定位图

工程编号	
阶段	施工图
专业	建筑
图号	建施-00
日期	2024年05月
版次	

本图必须经政府部门批准,  
经施工图审查通过,方可施工。

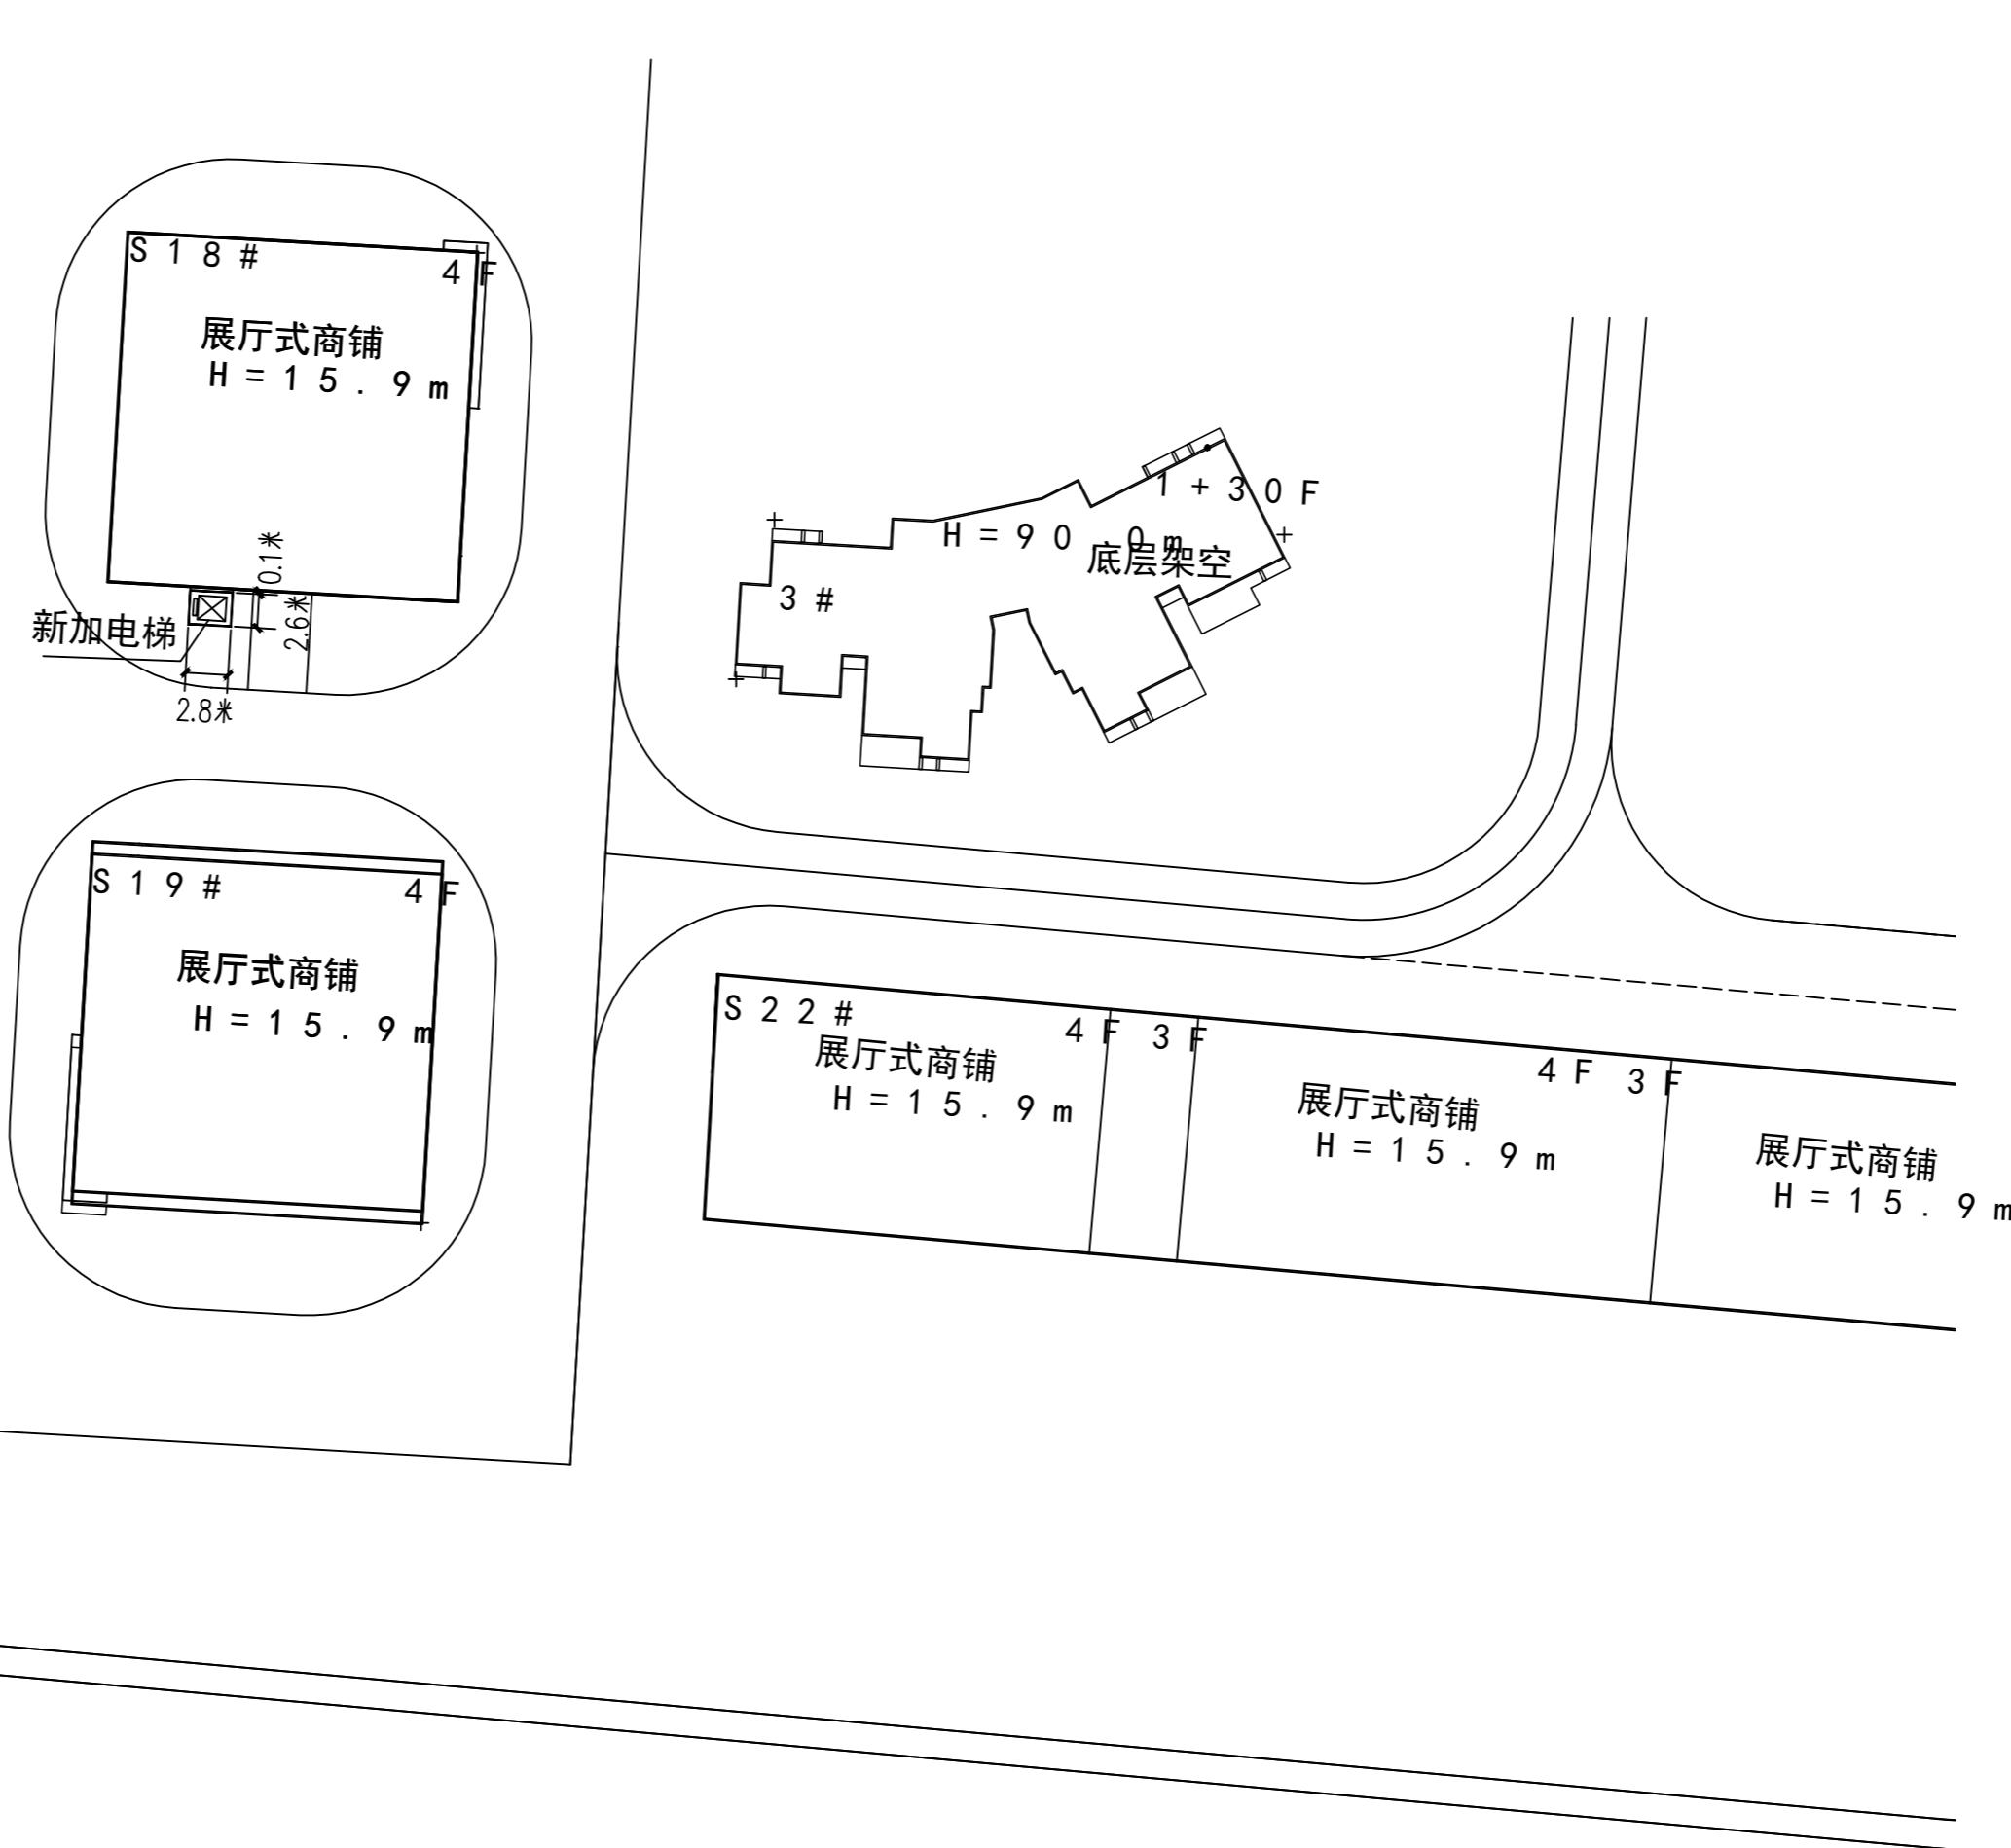

常德大道

说明:

- 新增电梯不应降低原建筑消防标准。
- 施工单位在开挖基础时,应注意新增电梯区下部暗沟管线等情况,若有管线暗沟等影响基础开挖,应联系设计单位做出相应处理及变更后方可继续施工。

电梯定位图