



未盖单位出图章，图纸无效！

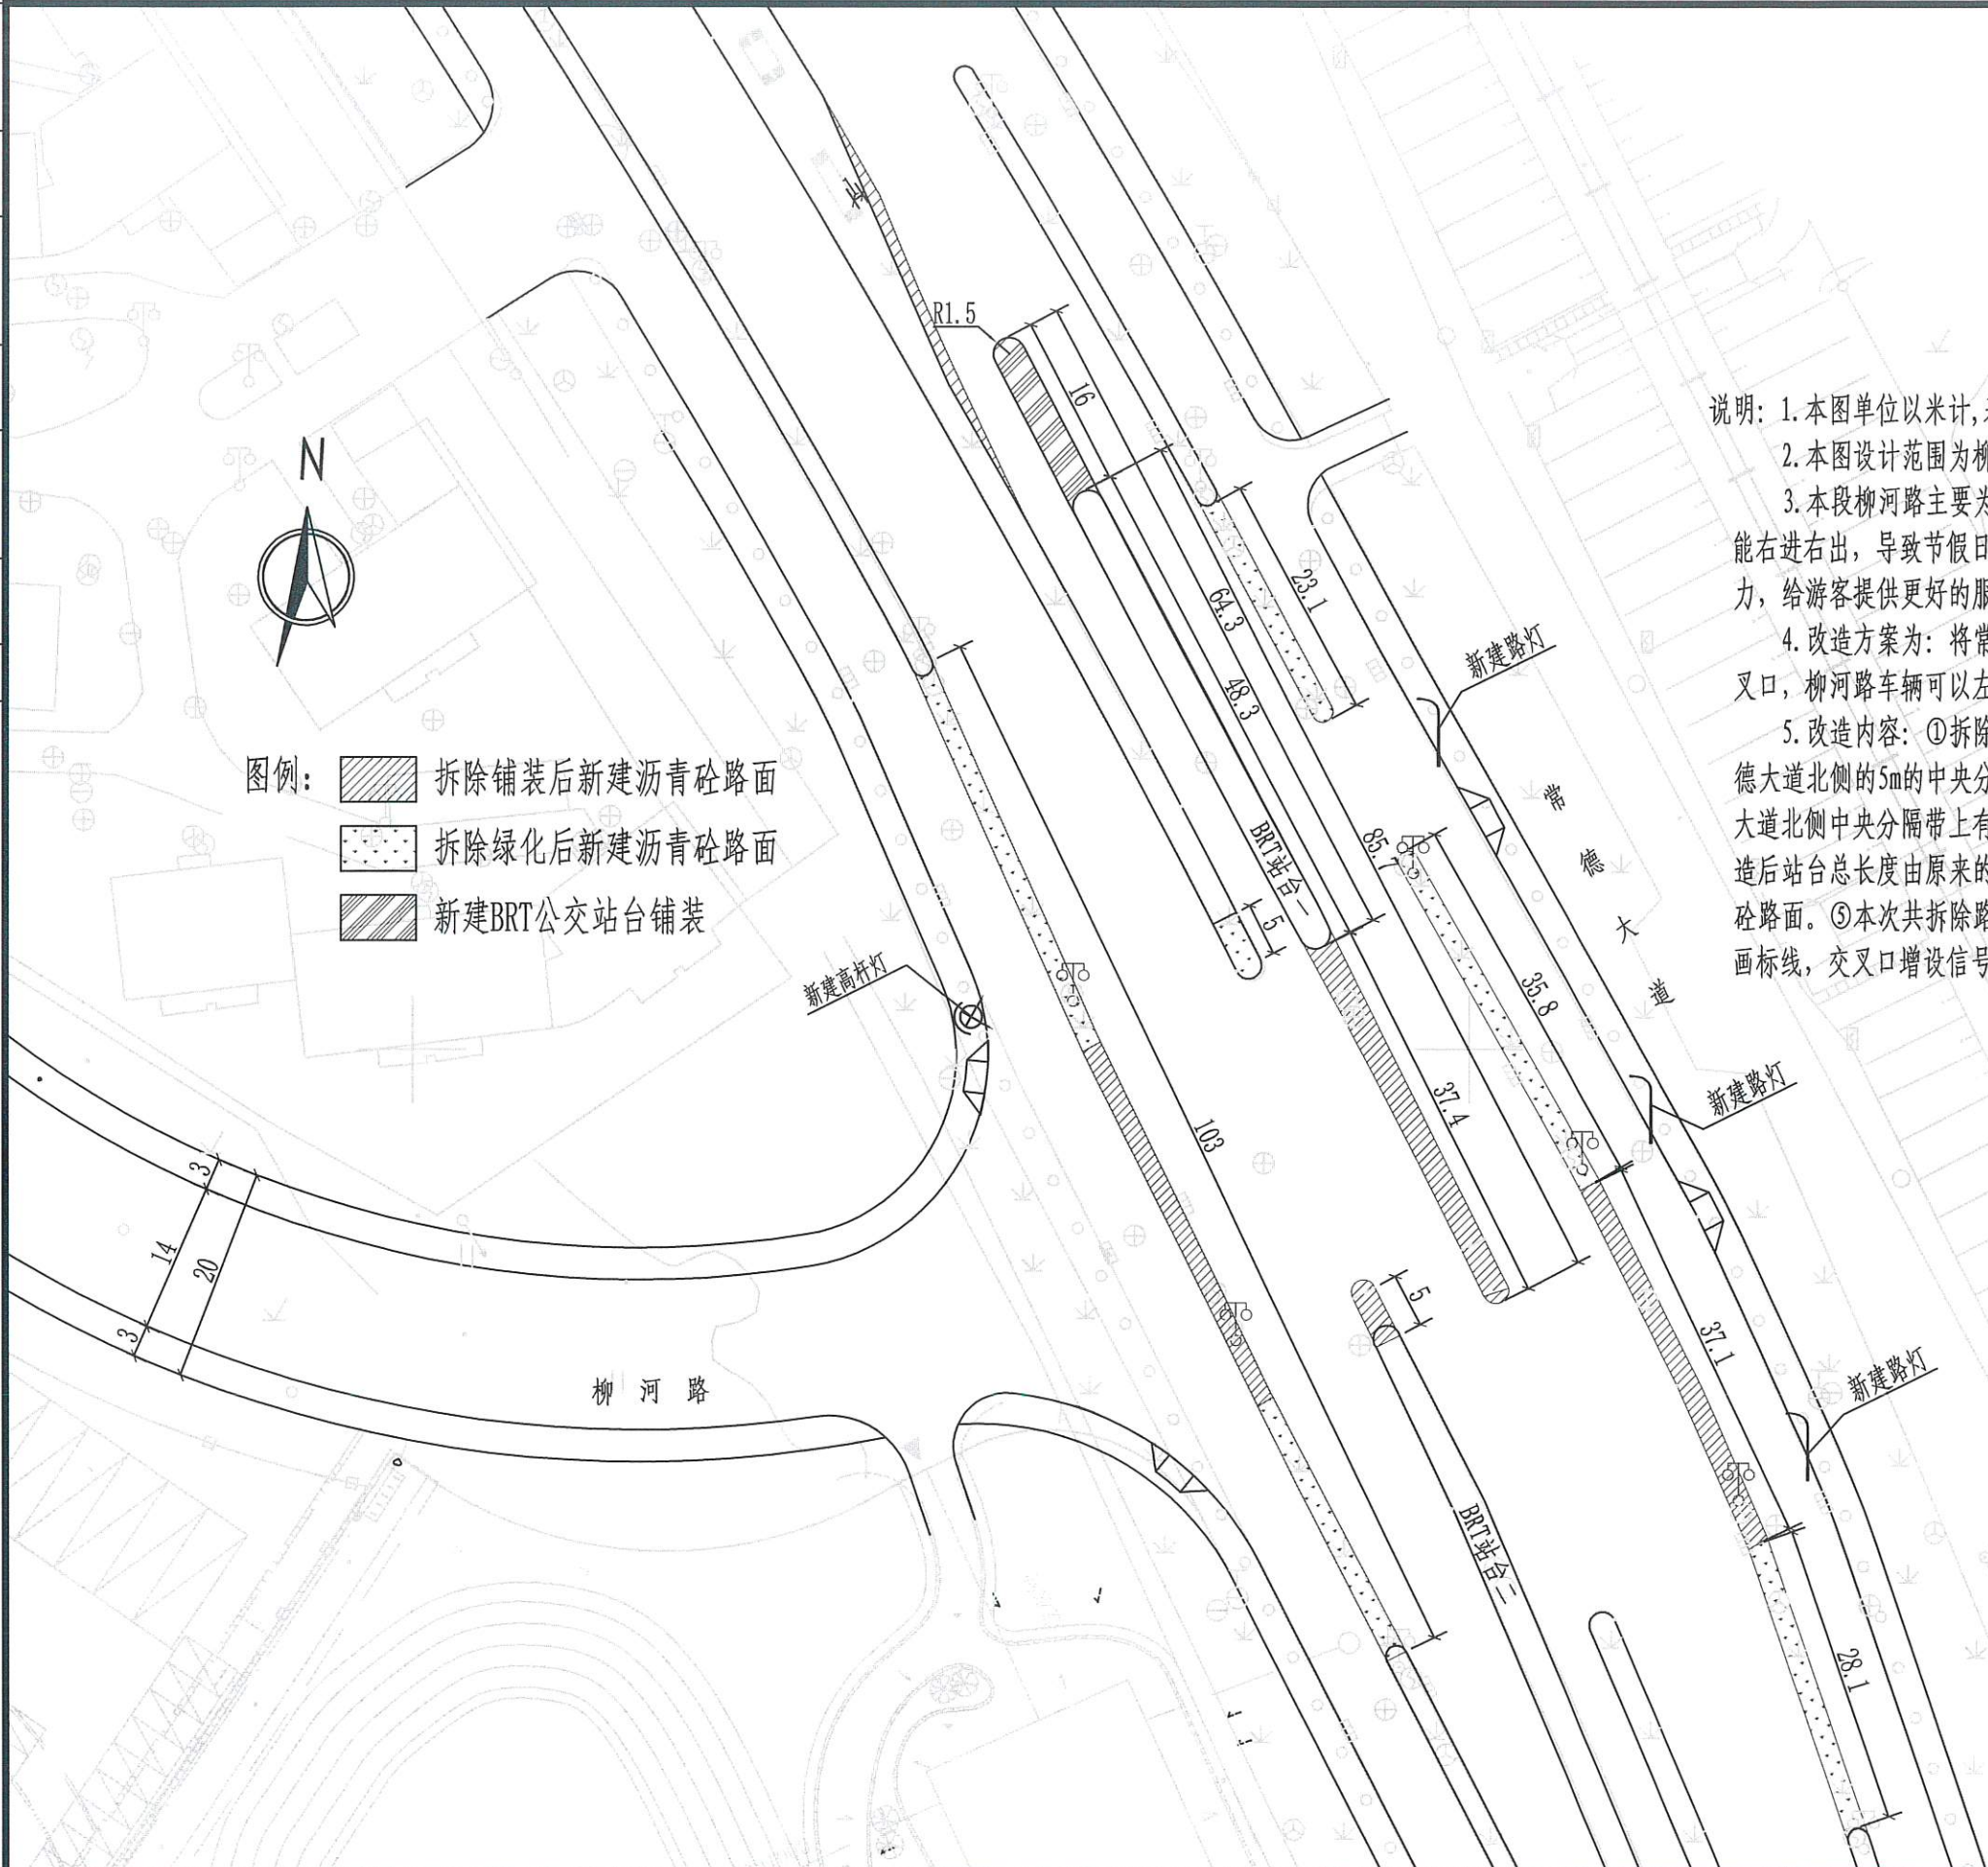

- 说明: 1. 本图单位以米计,采用德山坐标系;
2. 本图设计范围为柳河路与常德大道交叉口改造;
3. 本段柳河路主要为常德大小河街服务,因柳河路与常德大道交叉口现状仅能右进右出,导致节假日紫缘路(大小河街段)拥堵严重,为缓解紫缘路交通压力,给游客提供更好的服务,本次设计将柳河路与常德大道交叉口完全打开。
4. 改造方案为:将常德大道与柳河路交叉口段机非分隔带断开,形成T形交叉口,柳河路车辆可以左转、右转进常德大道,常德大道车辆可以进柳河路。
5. 改造内容:①拆除交叉口范围内的机非分隔带新建沥青砼路面;②拆除常德大道北侧的5m的中央分隔带改做沥青砼路面;③拆除BRT站台一37.4m,因常德大道北侧中央分隔带上有综合管廊检修井等设施限制,仅能新建16mBRT站台,改造后站台总长度由原来的85.7m缩短至64.3m;④拆除BRT站台二铺装5m改做沥青砼路面。⑤本次共拆除路灯5盏,新建3盏普通路灯,1盏高杆灯。⑥道路路面重画标线,交叉口增设信号灯、监控设施,交通标志标牌等。

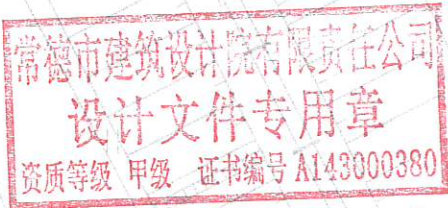

 常德市建筑设计院有限责任公司 ChangDe Institute Of Architectural Design CO.,LTD.	建设单位	常德市市政建设有限责任公司	设计	王娟	校对	代超兰	注册师		图名	公示平面图			阶段	方案设计
	工程名称	柳河路与常德大道交叉口改造工程	审核	王鹏	审定	黄立华	项目负责	王娟	设计号	2024-03	图别图号	道方—01	日期	2024.06