


会签栏
建筑
结构
给排水
暖通
电气

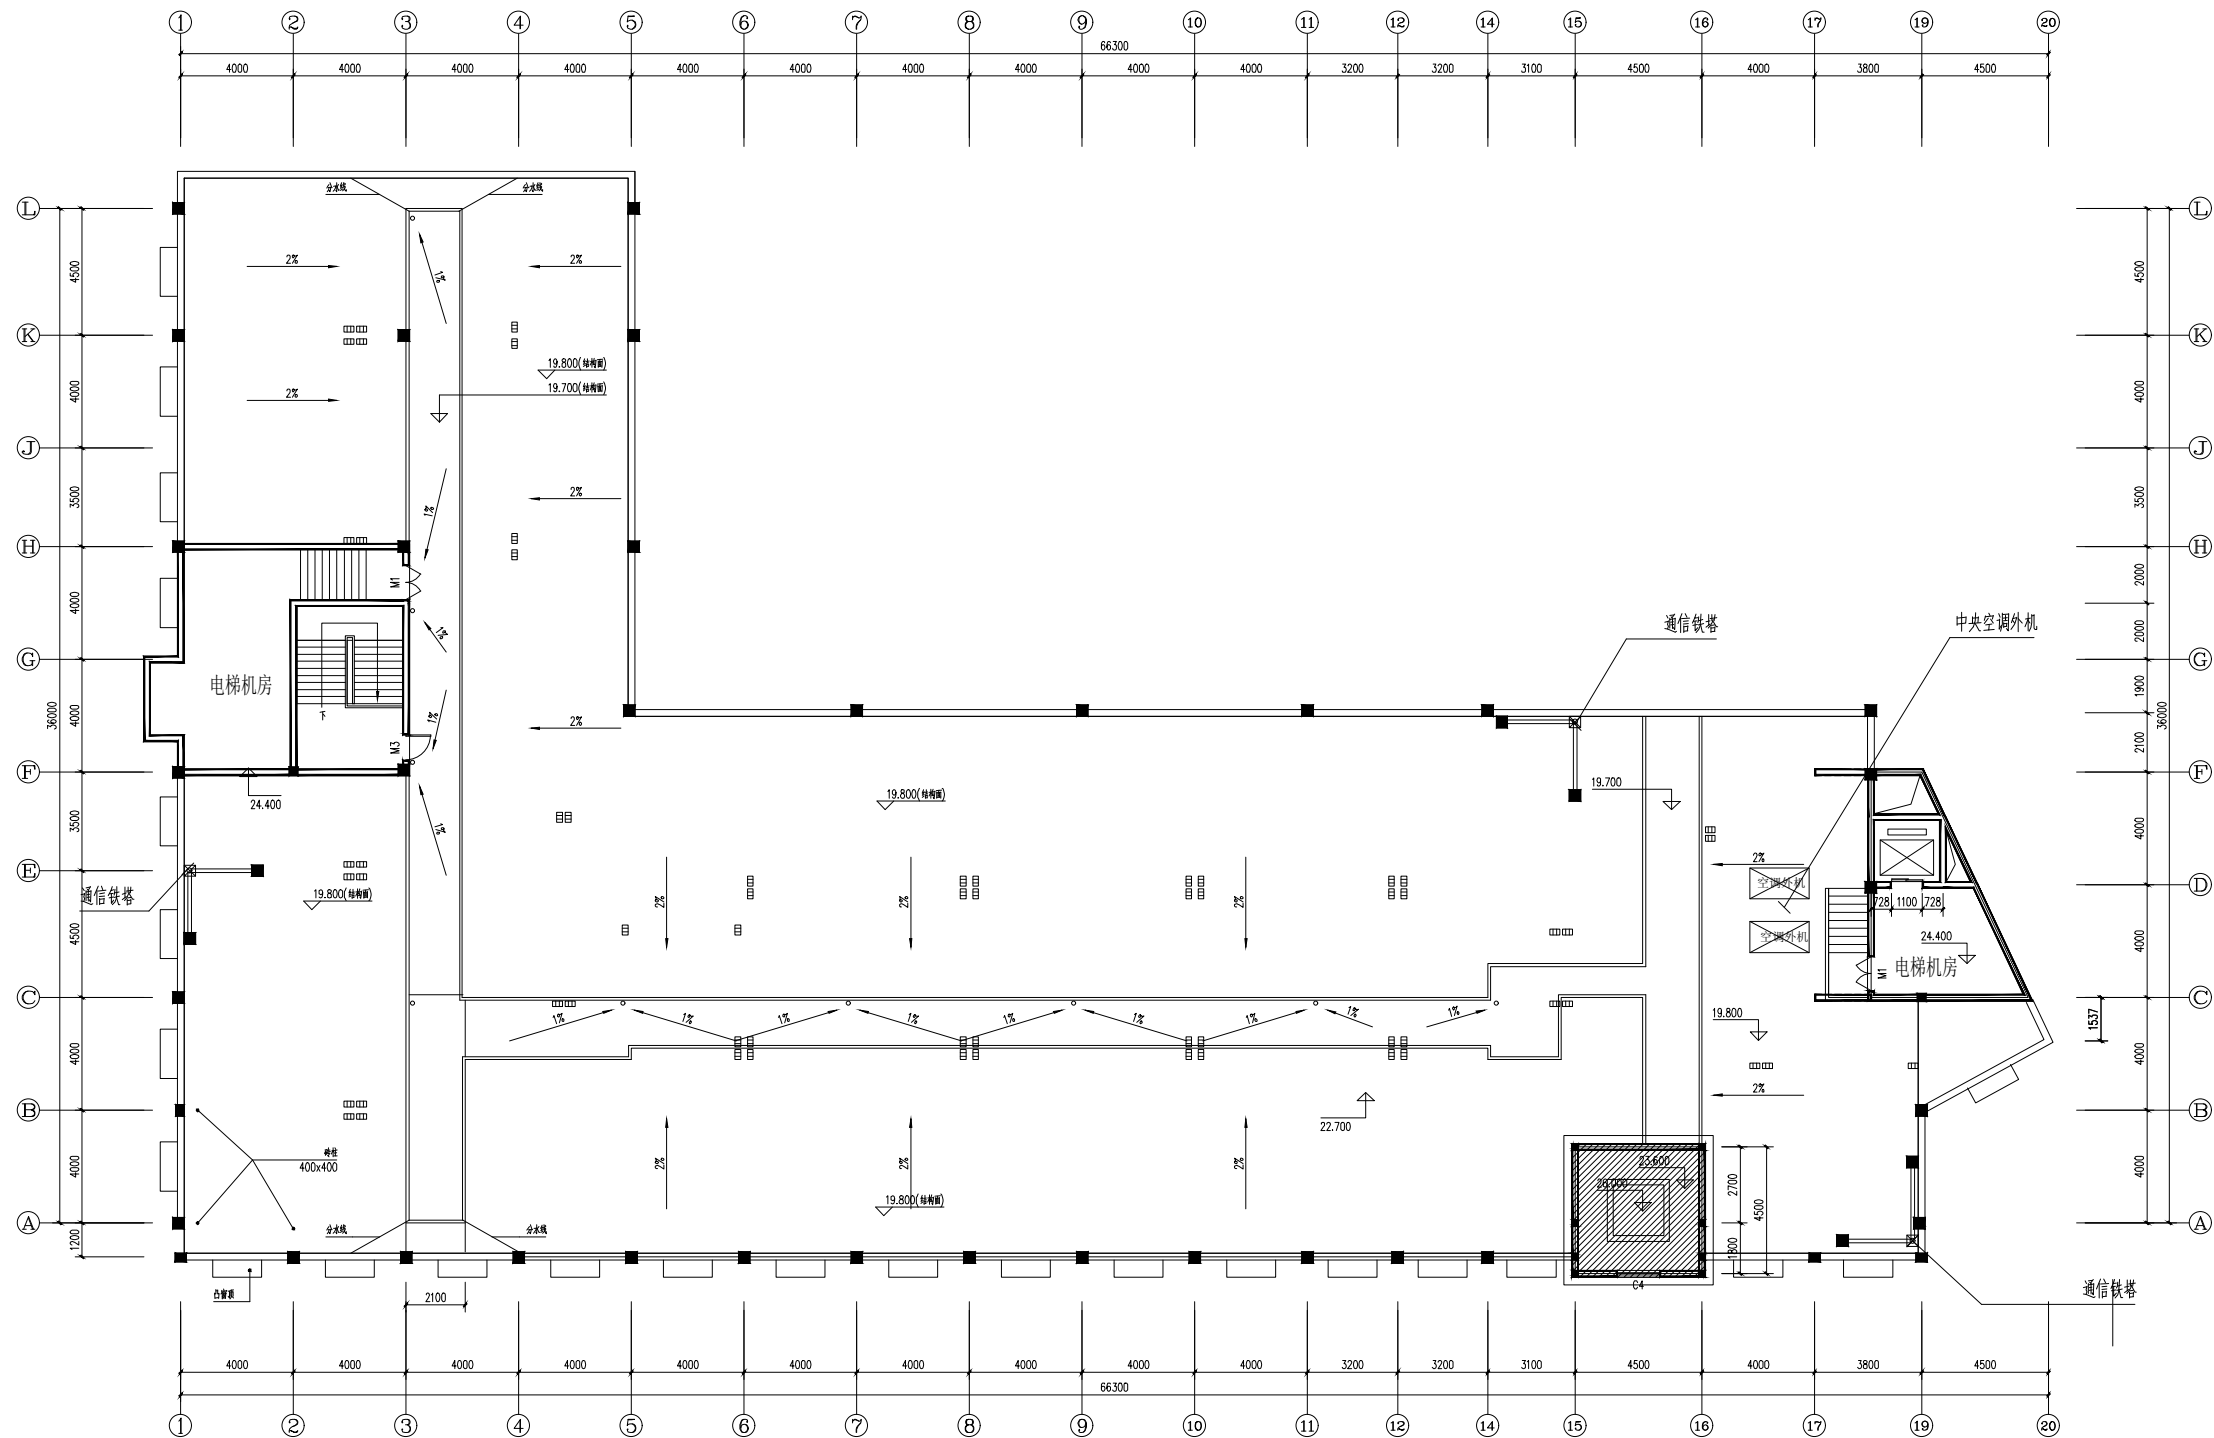

现状屋顶平面图
1:100

设计单位



中兴胜工程设计有限公司

Zhongxing Engineering Design Co., Ltd.

工程设计资质：甲级 A114015000

本图纸版权归本公司所有，不得用于本工程以外使用。

建设单位

常德市龙港巷开发有限公司

项目名称

龙港巷市场2#楼屋顶改造项目

图纸名称

屋顶现状平面图

设计编号

设计阶段

专业

版本

图号

项目负责人

专业负责人

审定人

审核人

校对入

设计人

出图日期

2025年04月

本图纸加盖本公司技术签章，否则一律无效