


总 图		给 排 水	
建 筑		电 气	
结 构		暖 通	

“艺丹沅”农产品展示和销售中心

---总平面布置图

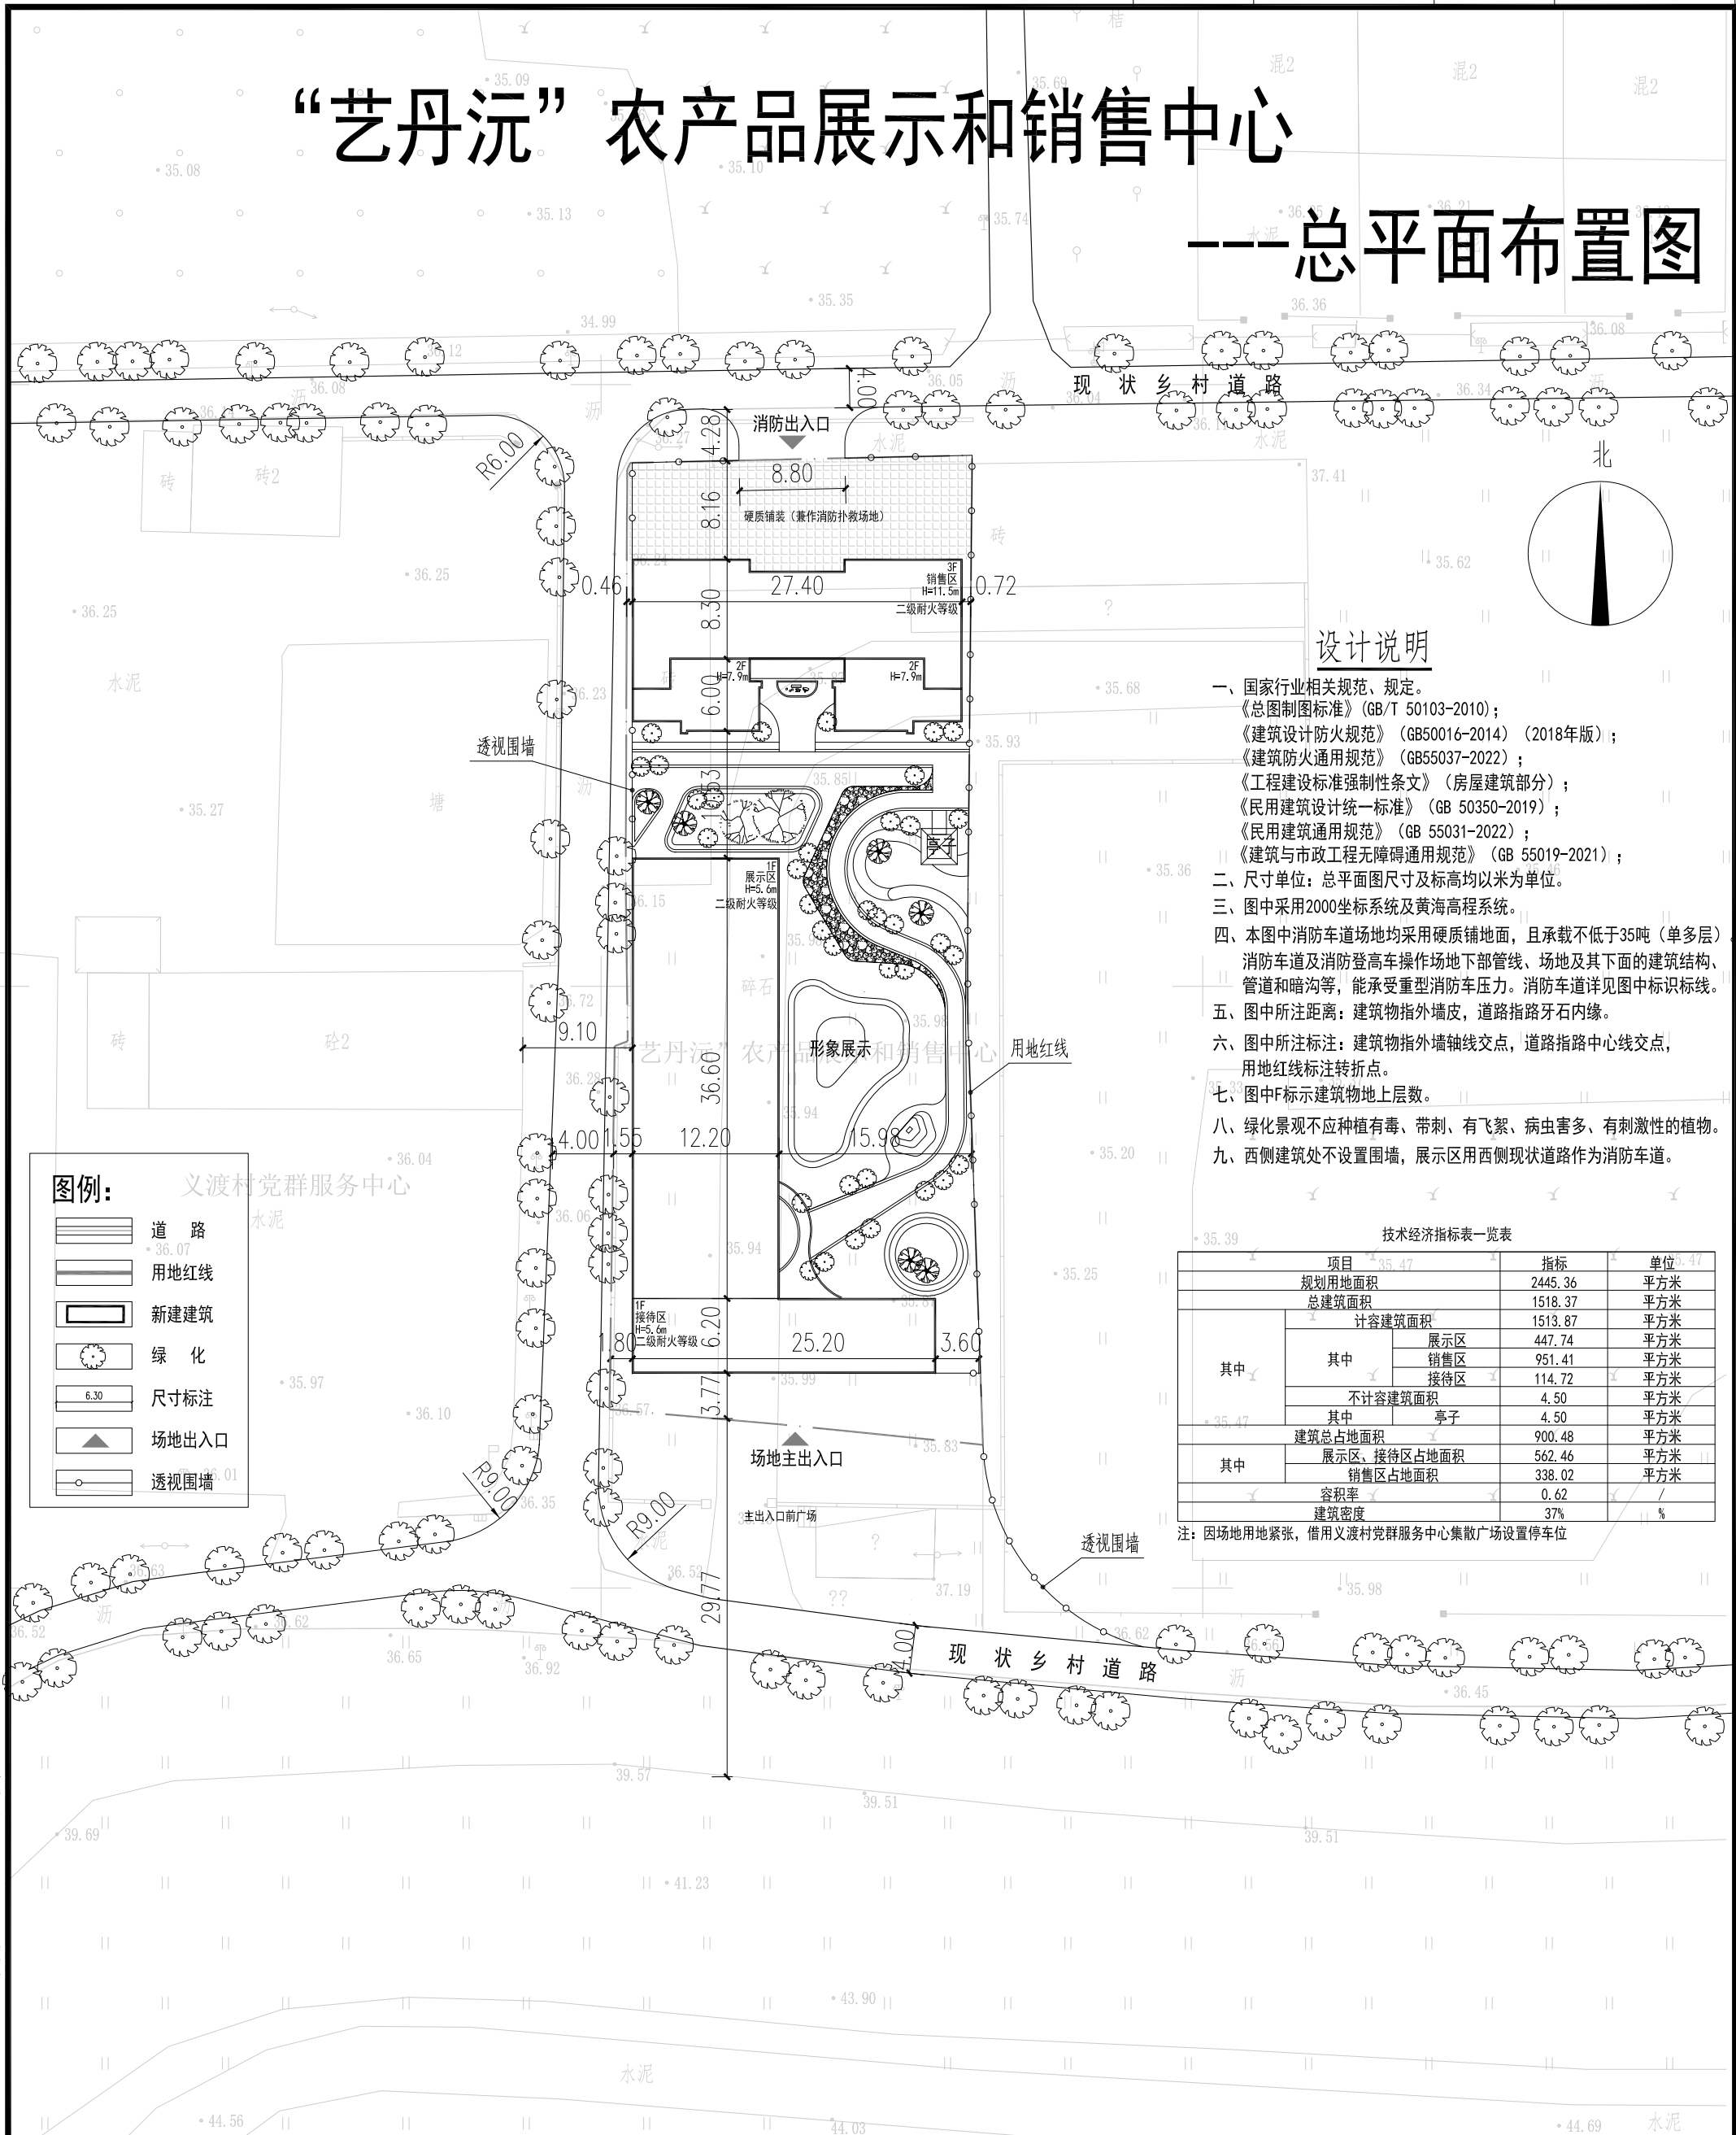

技术经济指标表一览表			
项目		指标	单位
其中	规划用地面积		2445.36 平方米
	总建筑面积		1518.37 平方米
	计容建筑面积		1513.87 平方米
	其中	展示区	447.74 平方米
		销售区	951.41 平方米
		接待区	114.72 平方米
	不计容建筑面积		4.50 平方米
	其中	亭子	4.50 平方米
	建筑总占地面积		900.48 平方米
其中	展示区、接待区占地面积	562.46 平方米	
	销售区占地面积	338.02 平方米	
容积率		0.62 /	
建筑密度		37% %	

常德市建筑设计院 有限责任公司 CHANGDE INSTITUTE OF ARCHITECTURAL DESIGN CO., LTD									
建筑设计 (甲级) 证号: A143000360 工程勘察咨询 (甲级) 证号: E143001912 岩土工程勘察 (甲级) 证号: B143000360 岩土工程设计 (乙级) 证号: B23000367 城乡规划编制 (乙级) 证号: 22007001 风景园林设计 (乙级) 证号: A23000367 市政道路设计 (乙级) 证号: A23000367 工程勘察测绘 证号: 211801066072									
附注 NOTES									
单位出图章 STAMP									
注册师		胡帆		HUFAN					
注册印章 REGISTRATION									
设计签字 SIGNATURE									
项目负责人	胡帆	胡帆							
审核	龚建兵	龚建兵							
校对	张永铭	张永铭							
校对	肖艳	肖艳							
专业负责	胡帆	胡帆							
方案	郭玓伊	郭玓伊							
设计	郭玓伊	郭玓伊							
建设单位 CLIENT									
常德市武陵区丹洲乡义渡村经济合作社									
工程名称 PROJECT NAME									
“艺丹沅”农产品展示和销售中心									
图纸名称 DRAWING TITLE									
总平面图									
设计号	#H2024-56	阶段	方案设计						
图别	建筑	图号	01						
版本		日期	2025.01						
未盖单位出图章, 图纸无效									