

HONG YU

广东鸿宇建筑与工程设计顾问有限公司

HONG YU ARCHITECTURAL&ENGINEERING  
DESIGNING CONSULTANTS LTD

城乡规划	甲级	编号	自资规甲字22440603
建筑工程	甲级	编号	A244001124
房屋建筑工程监理	甲级	编号	E244802028
风景园林	乙级	编号	A244001124
人防工程	乙级	编号	A244001124
市政工程	乙级	编号	A244001124
岩土工程勘察	乙级	编号	B244045990
工程咨询	乙级	编号	乙预23022010021

会 签  
COORDINATION

建 筑 ARCHI.	
园 林 GARDEN.	
结 构 STRUCT.	
给排水 PLUMBING	
电 气 ELEC.	
暖通/燃气 HVAC/GAS	


附 注  
DESCRIPTIONS

1.不可按图纸(含CAD文件)量取尺寸,所有尺寸均须通过放样确定,未经同意不得使用,泄露、散布或复制本文件及其资料。  
2.或施工图设计必须经过相关政府规划、建设、消防等部门及审图公司审核通过后才能施工。

注:  
Note:

审 定 APPROVED BY	郑若飞	
审 核 EXAMINED BY	罗 威	
项目负责 CAPTAIN	周兴安	
专业负责 CHIEF ENGI.	罗 威	
校 对 CHECKED BY	韦广添	
设 计 DESIGNED BY	卢嘉昇	
印刷体 PRINT		签 署 SIGNATURE

建设单位	常德市天润土地开发有限公司
建设地点	常德市武陵区
工程名称	薇斯汀宴会中心门头幕墙装饰工程
子项—单体名称	
图 名	A1-A7轴改造后正立面展开图
设计号	
版次	日期
EDITION No.	2025年04月
图别 幕墙	图号 02
DRAWING TYPE	DRAWING No.
归档纪录:	
ARCHIVES:	

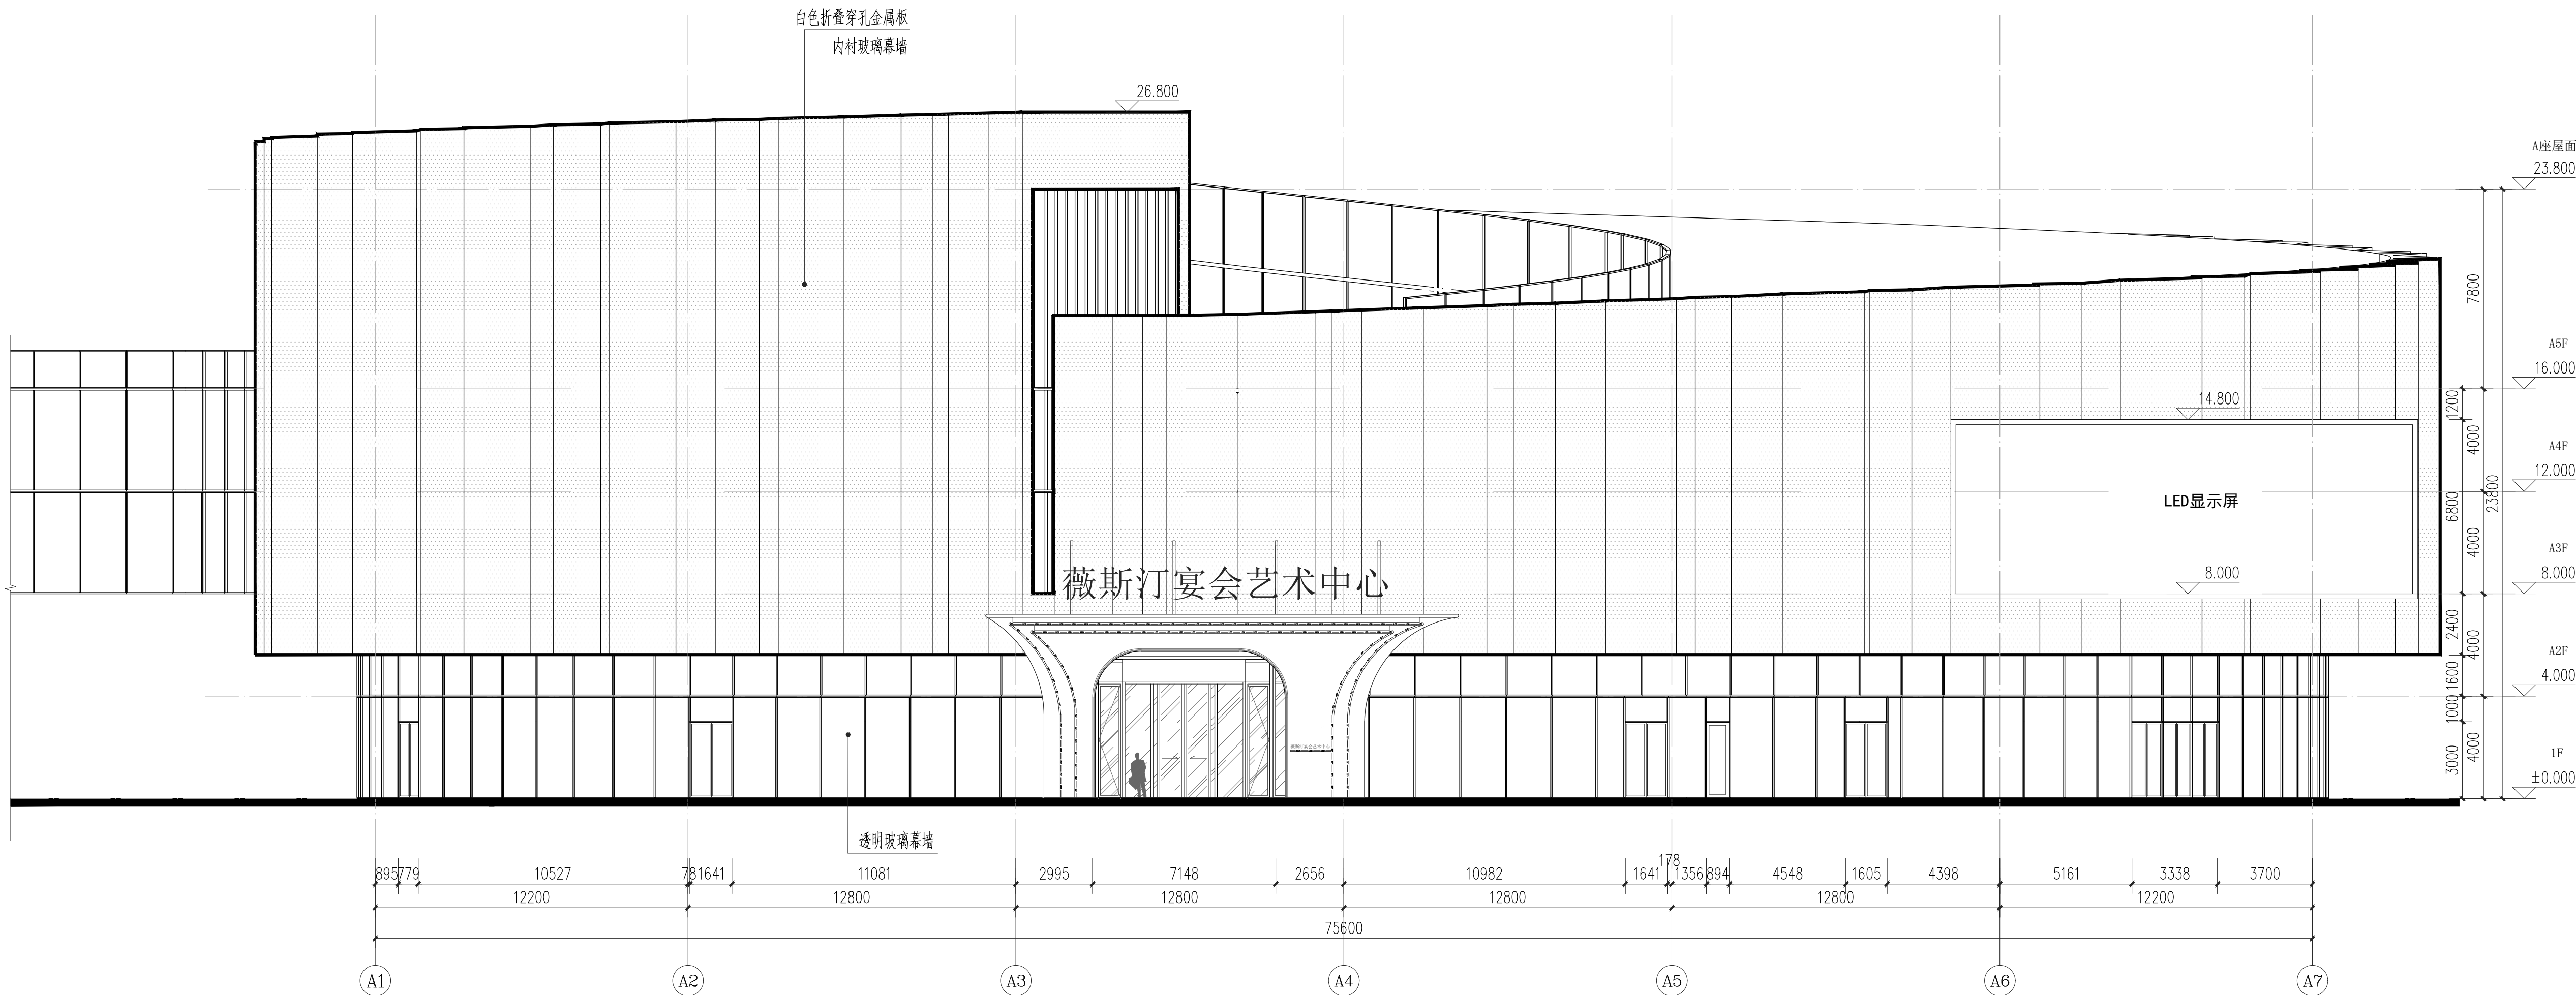

A1-A7轴改造后正立面展开图 1:150