




常德城发项目咨询管理有限公司 市政道路乙级 证书编号A243005601	建设单位	常德市海绵城市建设服务中心			工程名称	2025年紫菱路人行道板改造项目			图名	现状人行道平面图		
	项目负责人	李军	设计	高思军	复核	张磊	审核	李军	图别图号	S-DL-02	日期	2025.04

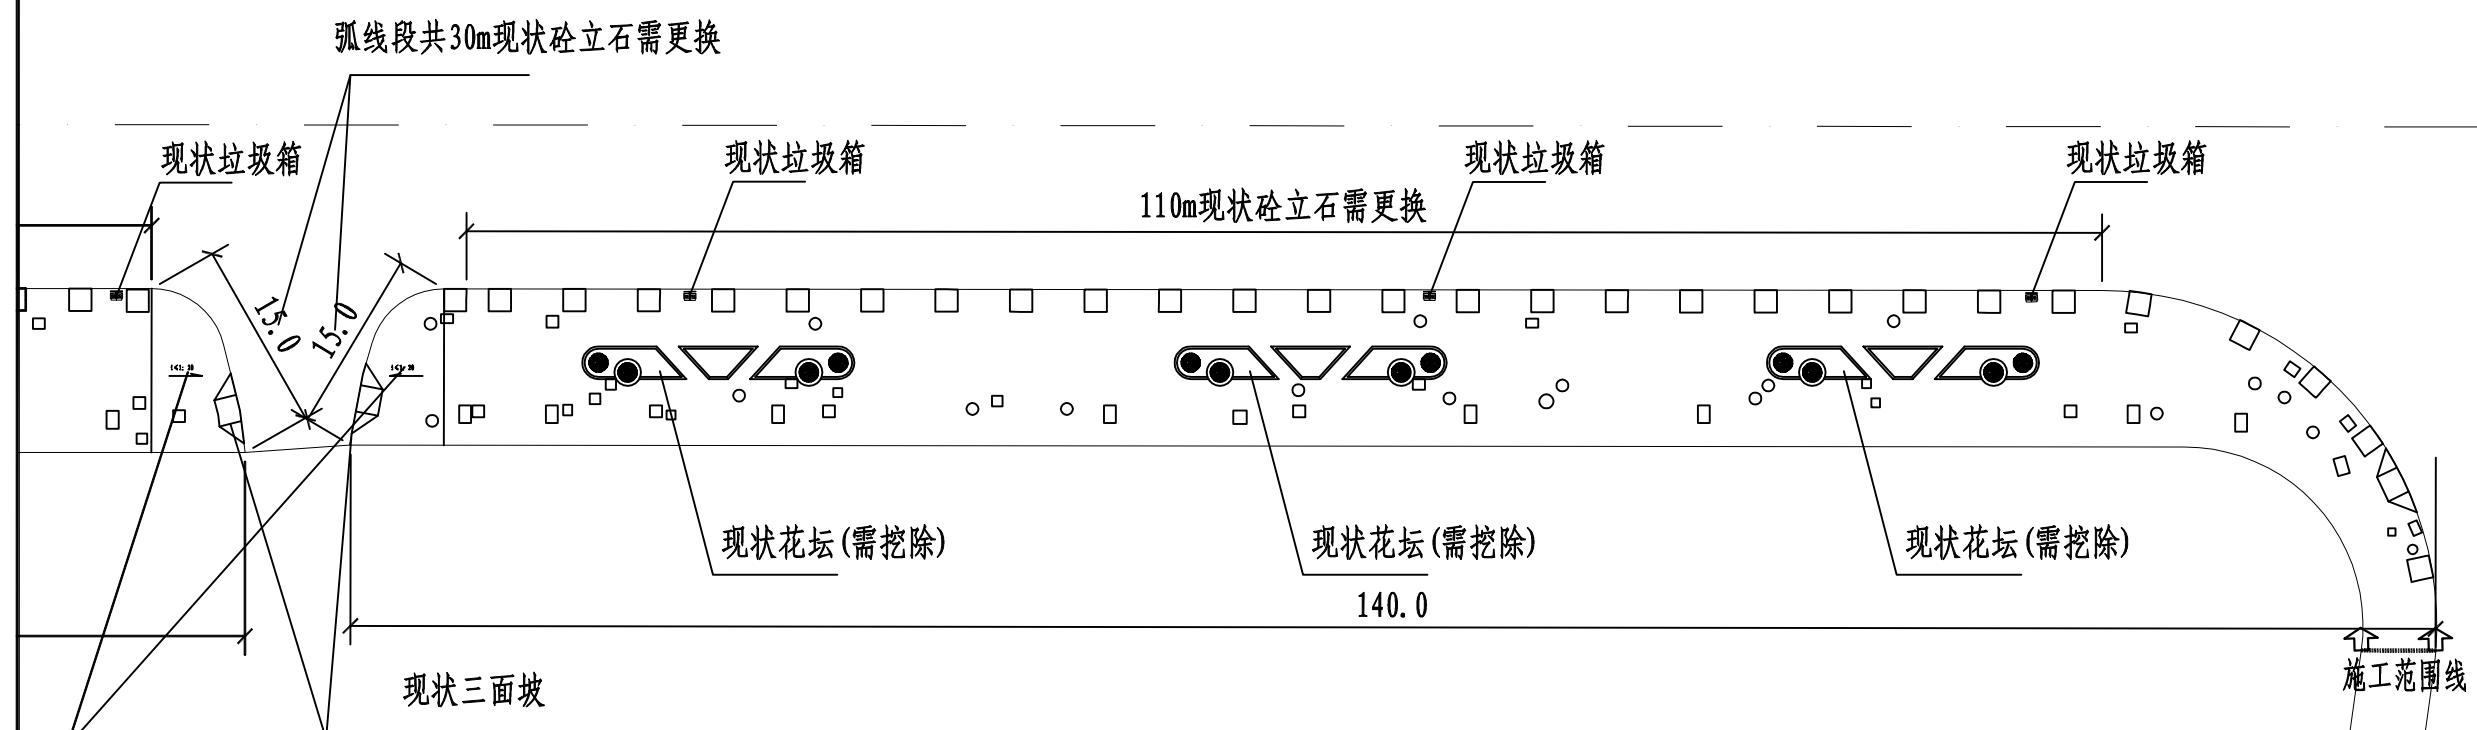

常德城发项目咨询管理有限公司 市政道路乙级 证书编号A243005601	建设单位	常德市海绵城市建设服务中心			工程名称	2025年紫菱路人行道板改造项目			图名	现状人行道平面图		
	项目负责人	李军	设计	高思军	复核	张磊	审核	李军	图别图号	S-DL-02	日期	2025.04

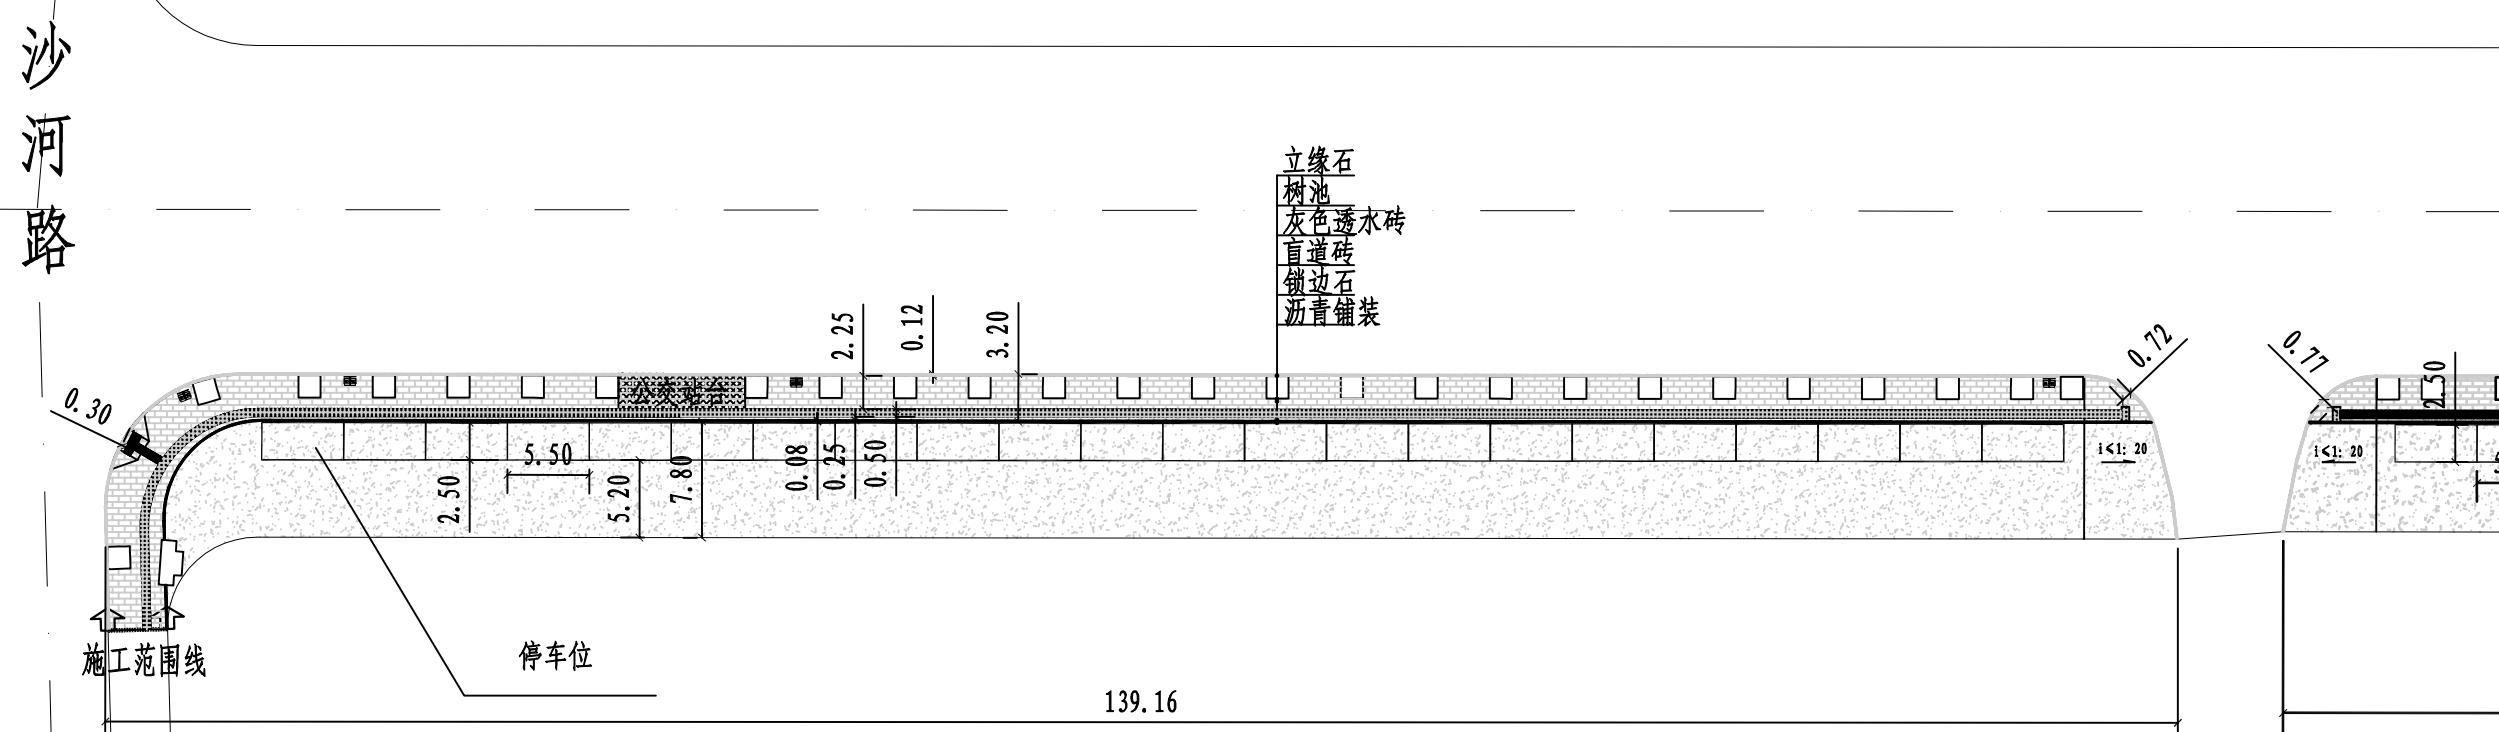

常德城发项目咨询管理有限公司 市政道路乙级 证书编号A243005601	建设单位	常德市海绵城市建设服务中心			工程名称	2025年紫菱路人行道板改造项目			图名	人行道改造平面图		
	项目负责人	李军	设计	高思军	复核	张磊	审核	李军	图别图号	S-DL-03	日期	2025.04

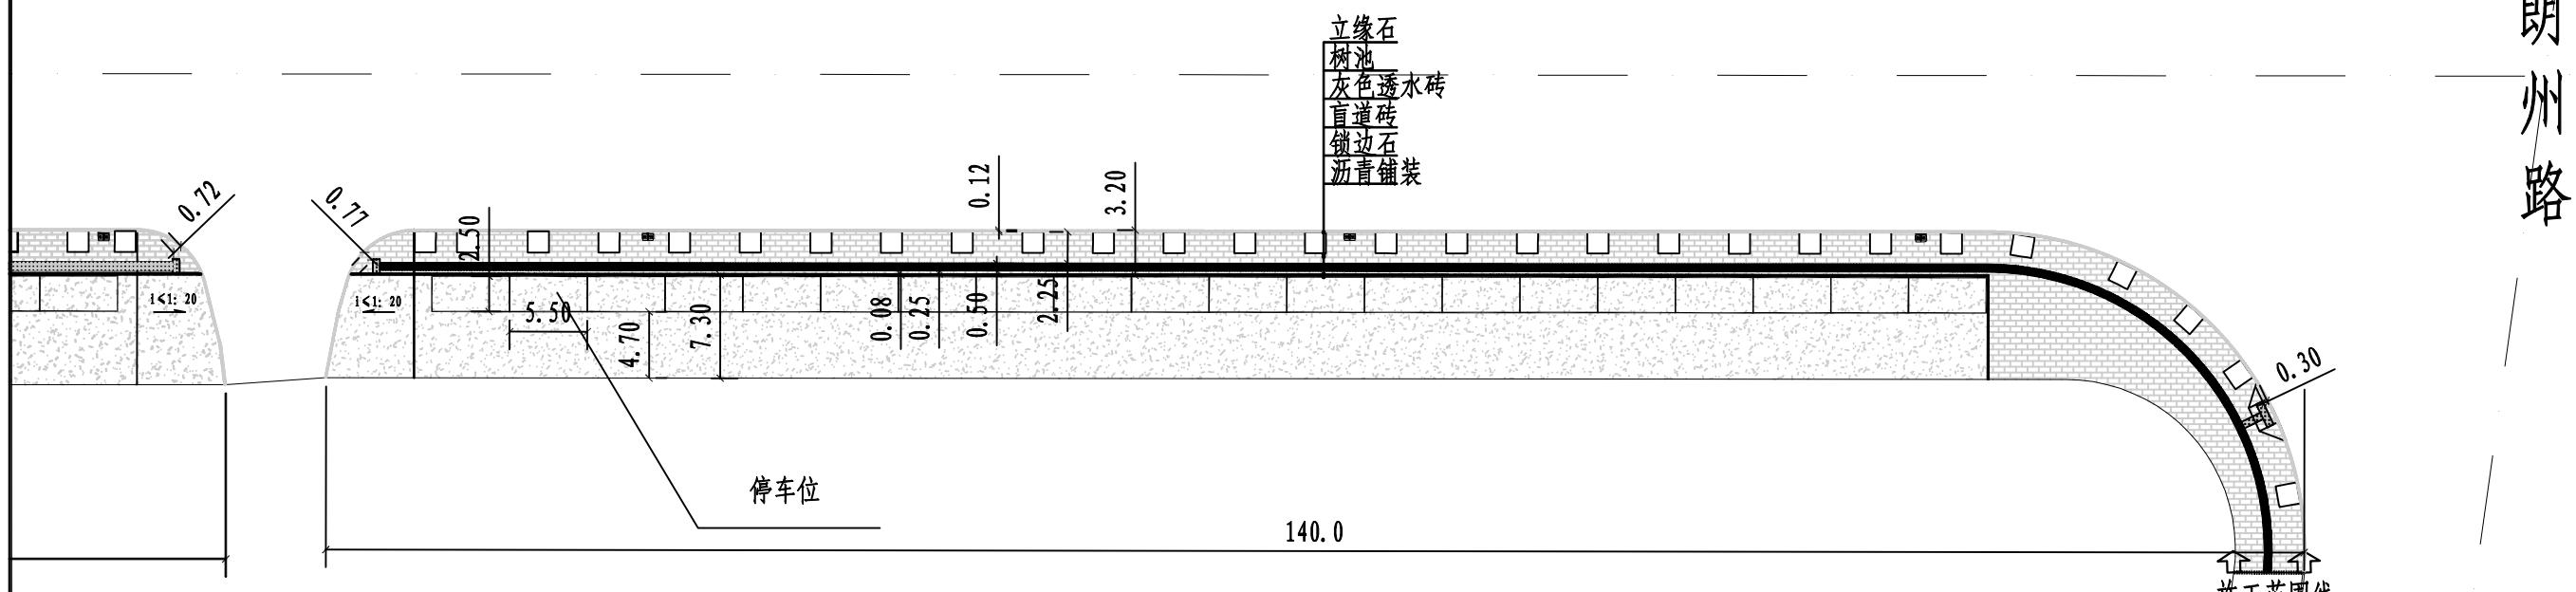

常德城发项目咨询管理有限公司 市政道路乙级 证书编号A243005601	建设单位	常德市海绵城市建设服务中心			工程名称	2025年紫菱路人行道板改造项目			图名	人行道改造平面图		
	项目负责人	设计	复核	审核	图别图号	S-DL-03	日期	2025.04				