


常德市武陵区人民法院审判执行业务用房扩建项目、公共租赁房建设项目及柳叶湖人民法庭新建项目规划总平面图

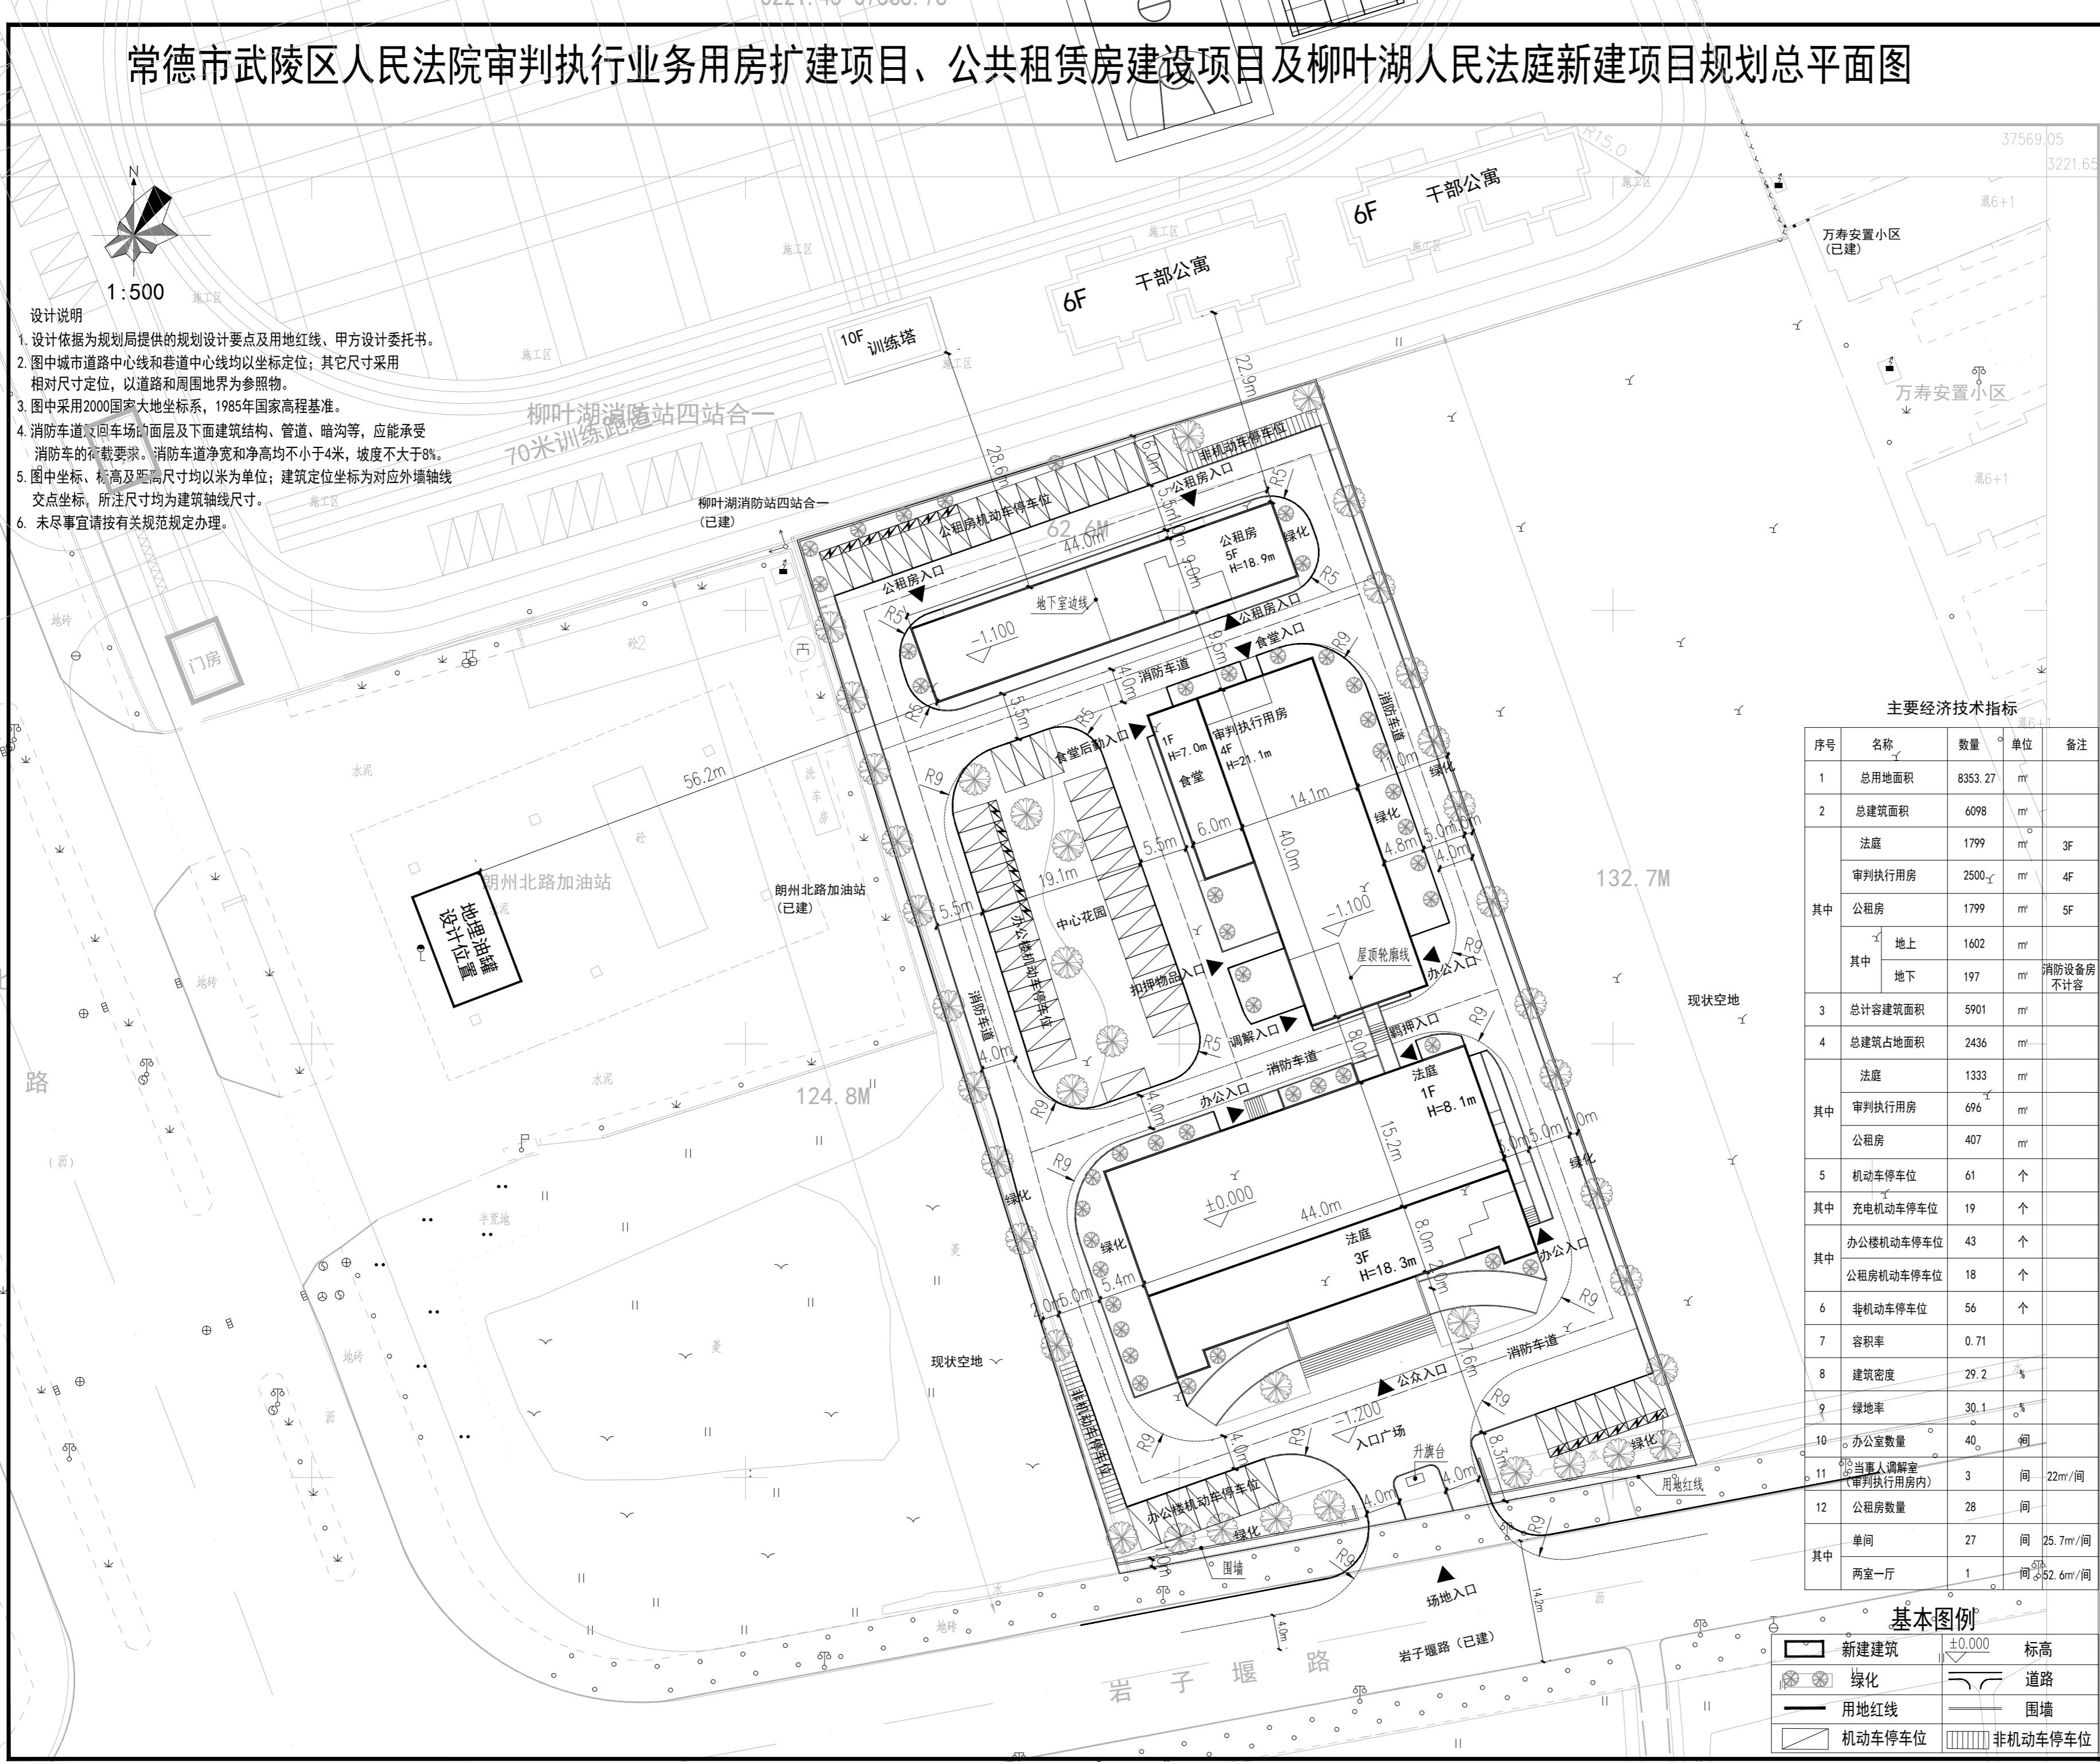

广东鸿宇建筑与工程设计顾问有限公司

HONG YU ARCHITECTURAL&ENGINEERING
DESIGNING CONSULTANTS LTD

城乡规划	甲级	自资规甲字22440603
建筑工程	甲级	A244001124
房屋建筑工程监理	甲级	E244002028
风景园林	乙级	A244001124
人防工程	乙级	A244001124
市政工程	乙级	A244001124
岩土工程勘察	乙级	B244065990
工程咨询	乙级	乙项23202210021

会签 COORDINATION	
建筑 ARCHI.	
园林 GARDEN.	
结构 STRUCT.	
给排水 PLUMBING	
电气 ELEC.	
暖通 / 燃气 HVAC/GAS	

附注 DESCRIPTIONS	
1. 不可按图纸(含CAD文件)量取尺寸。所有尺寸均须通过放样确定。未经同意不得使用、泄密、散布或复制本文件及其资料。	
2. 此施工图设计必须经过相关政府规划、建设、消防等部门及审图公司审核通过后才能施工。	

审定 APPROVED BY	周兴安	周兴安
审核 EXAMINED BY	周兴安	周兴安
项目负责 CAPTAIN	周兴安	周兴安
专业负责 CHIEF ENGI.	周兴安	周兴安
校对 CHECKED BY	梁炳斌	梁炳斌
设计 DESIGNED BY	谢奎	谢奎
印刷体 PRINT	周兴安	周兴安
	签署 SIGNATURE	

建设单位 CLIENT	常德市武陵区人民法院	
建设地点 SITE	常德市柳叶湖旅游度假区万寿村朗州路与岩子堰路交汇处	
工程名称 PROJECT	常德市武陵区人民法院审判执行业务用房扩建项目、公共租赁房建设项目及柳叶湖人民法庭新建项目	
子项—单体名称 SUBPROJECT-UNIT		
图名 TITLE	规划总平面图	
设计号 CONTRACT No.		
版次 EDITION No.	方案图	日期 DATE 2023.08
图别 DRAWING TYPE	规划	图号 DRAWING No. 00
归档纪录: ARCHIVES:		