致远·东城悦府供配电设备及电力管线平面公示图

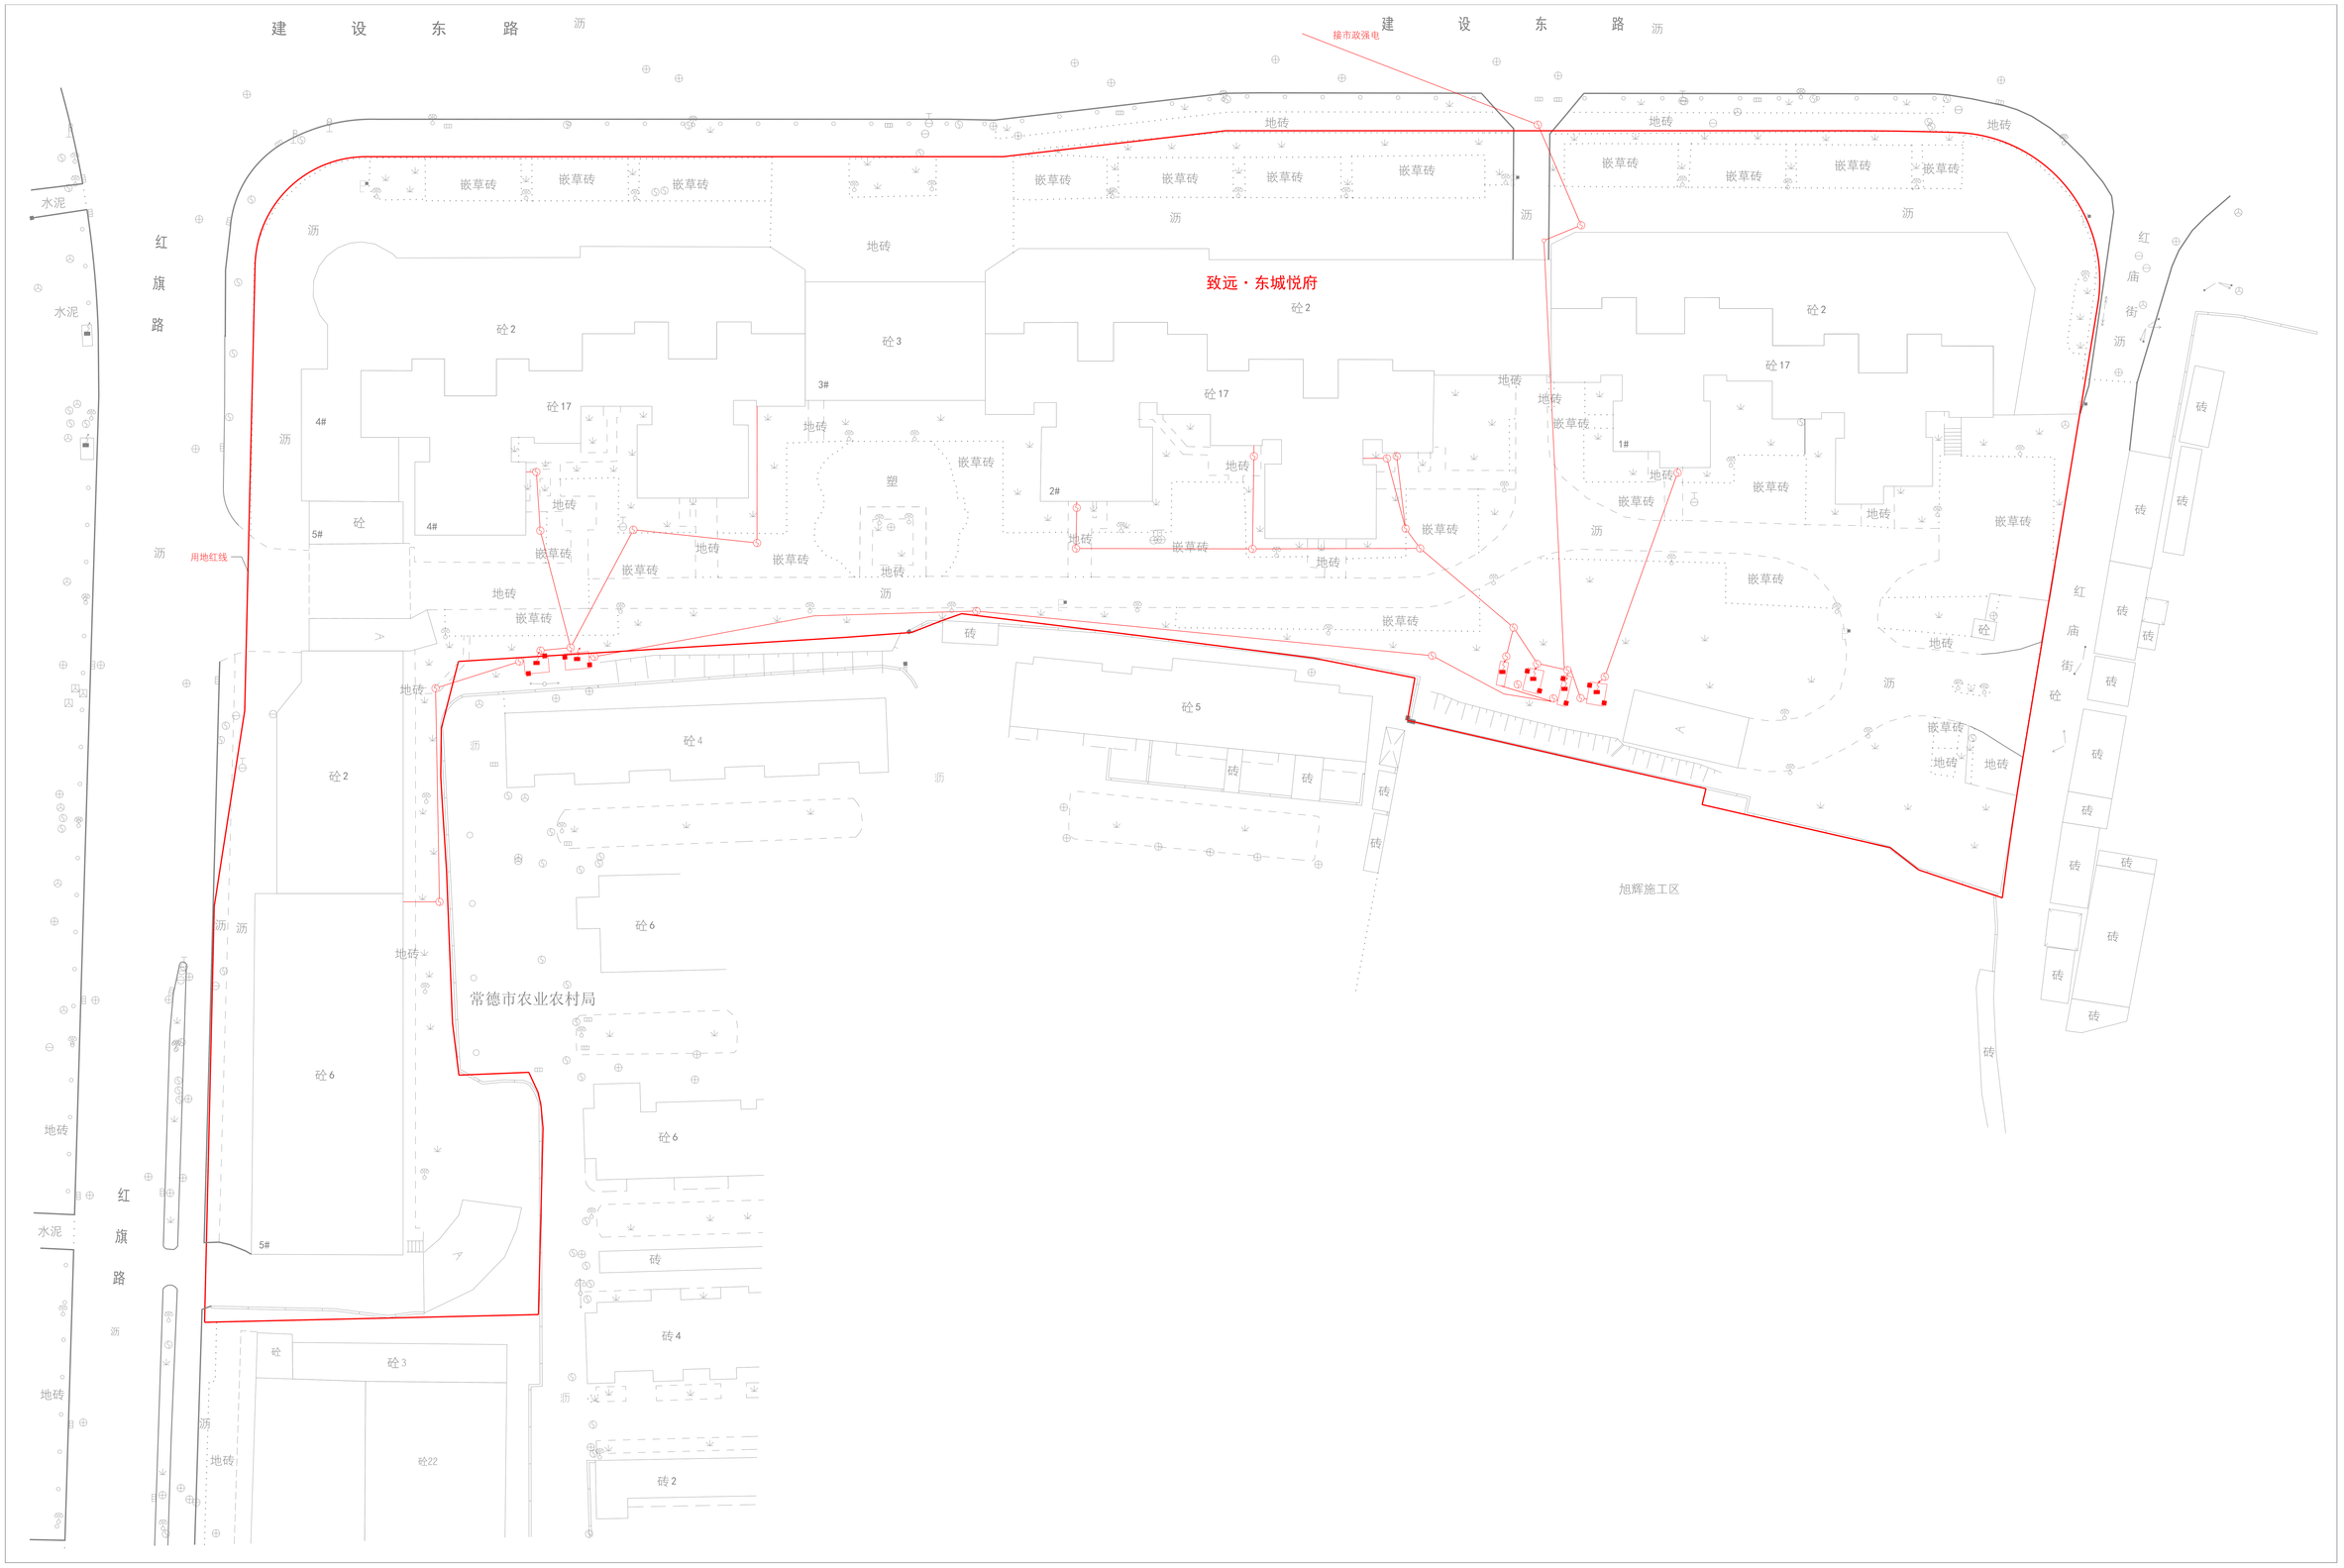

常德市规划建筑设计院有限责任公司

2021年11月局部修测成图。

测量员：滕鑫雯
绘图员：余 俊
检查员：莫 逆