


柳叶大道与桃花源路交汇处机房公示图

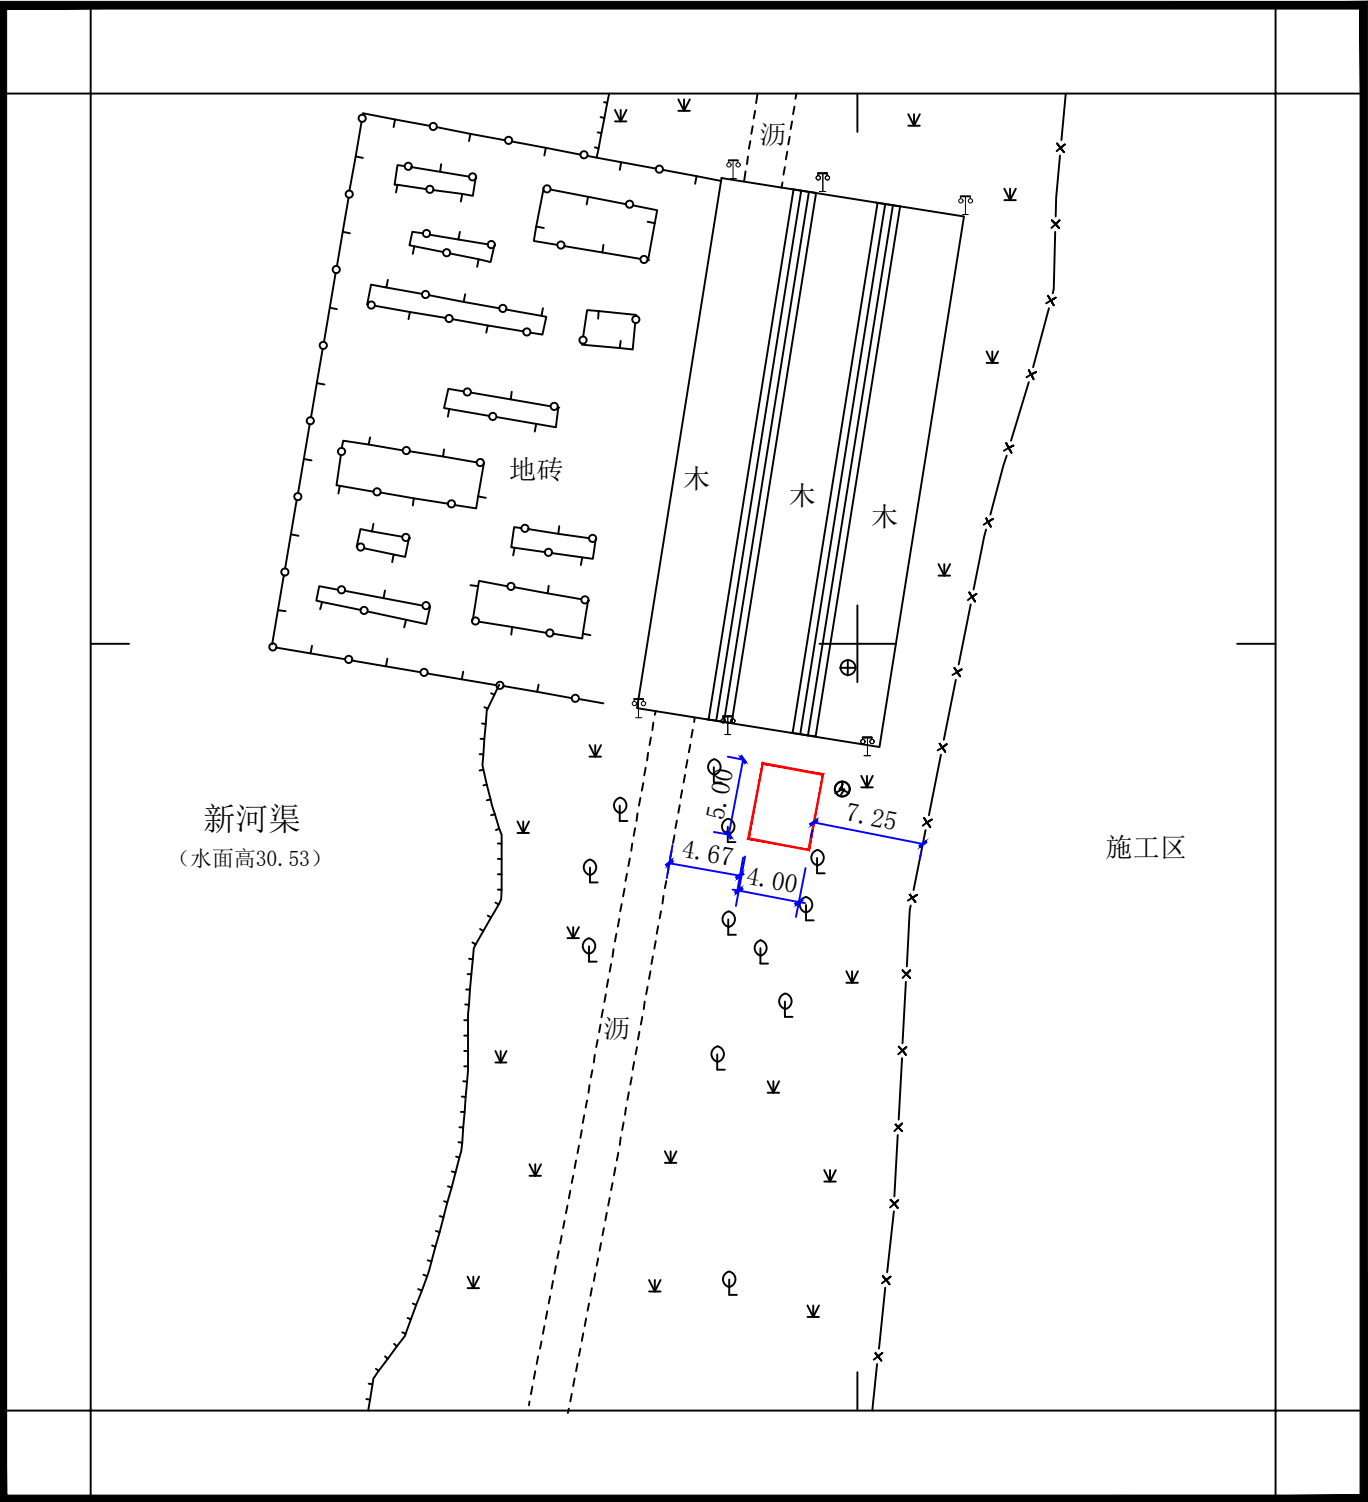

常德市恒华测绘服务有限公司

1984德山独立坐标系
1985国家高程基准
2017年版图式
2022年11月数字化制图

1:500