


三间路与双拥路交汇处机房公示图

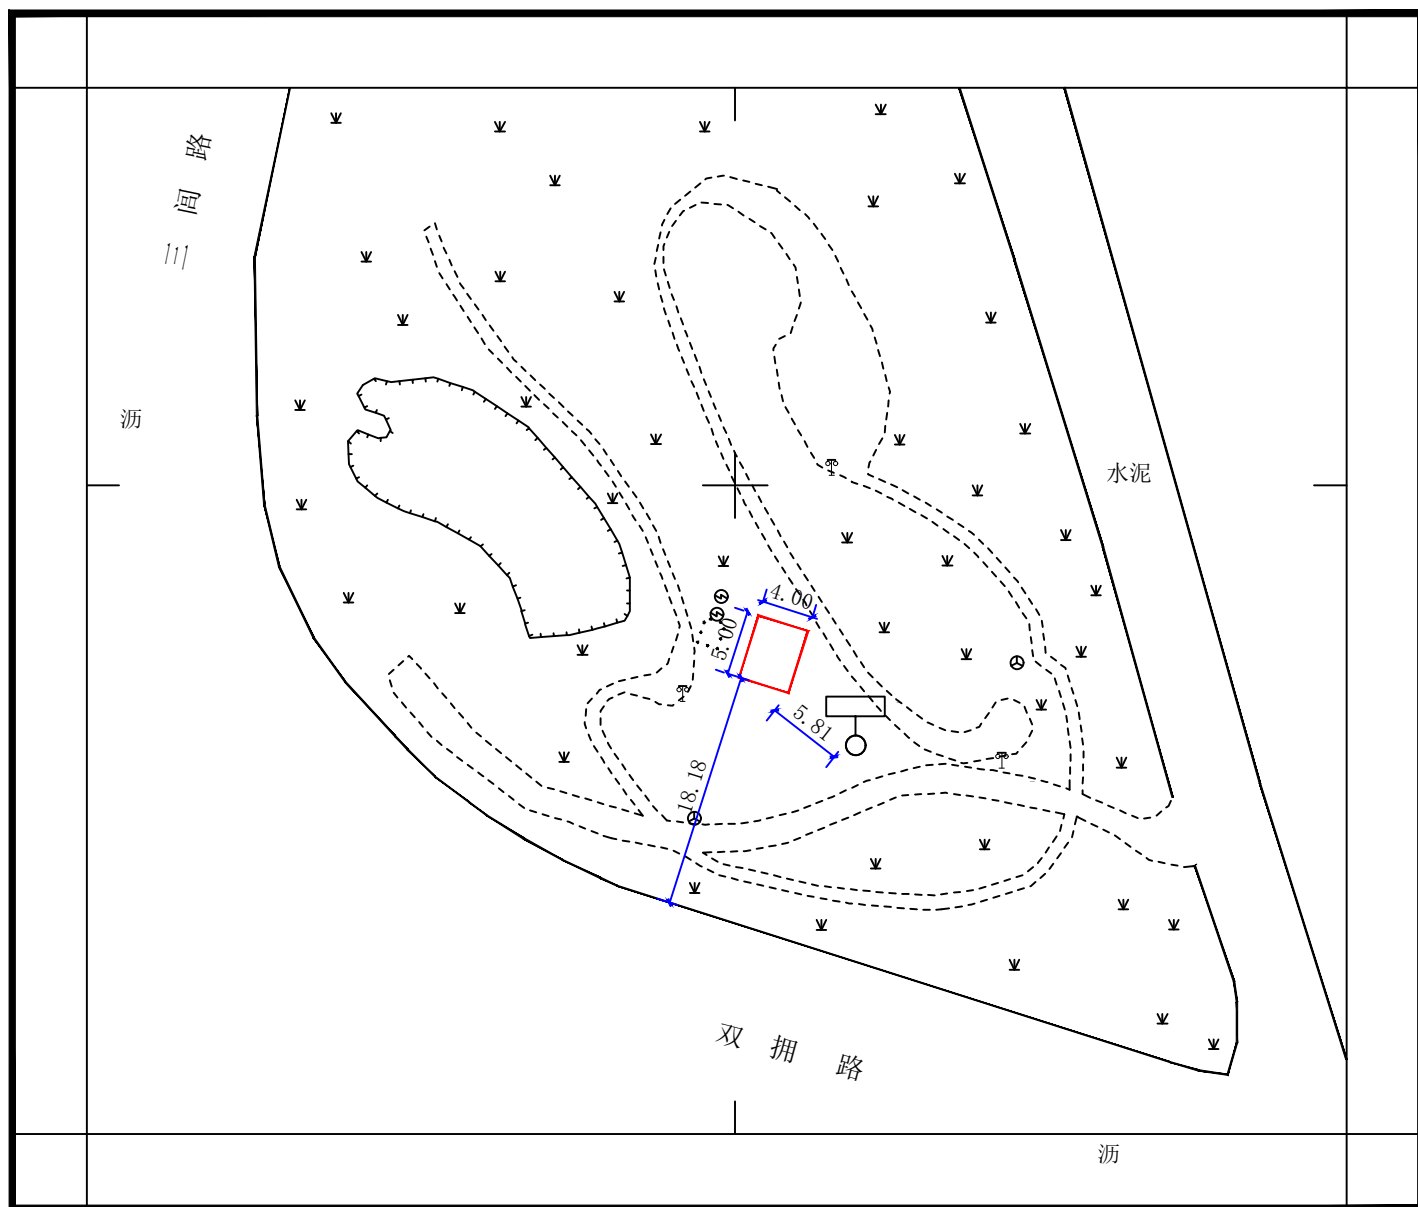

常德市恒华测绘服务有限公司

1984 德山独立坐标系
1985 国家高程基准
2017 年版图式
2022 年 11 月数字化制图

1:500