

1

2

3

4


5

6



砟3
桥北家私大市场

砖2

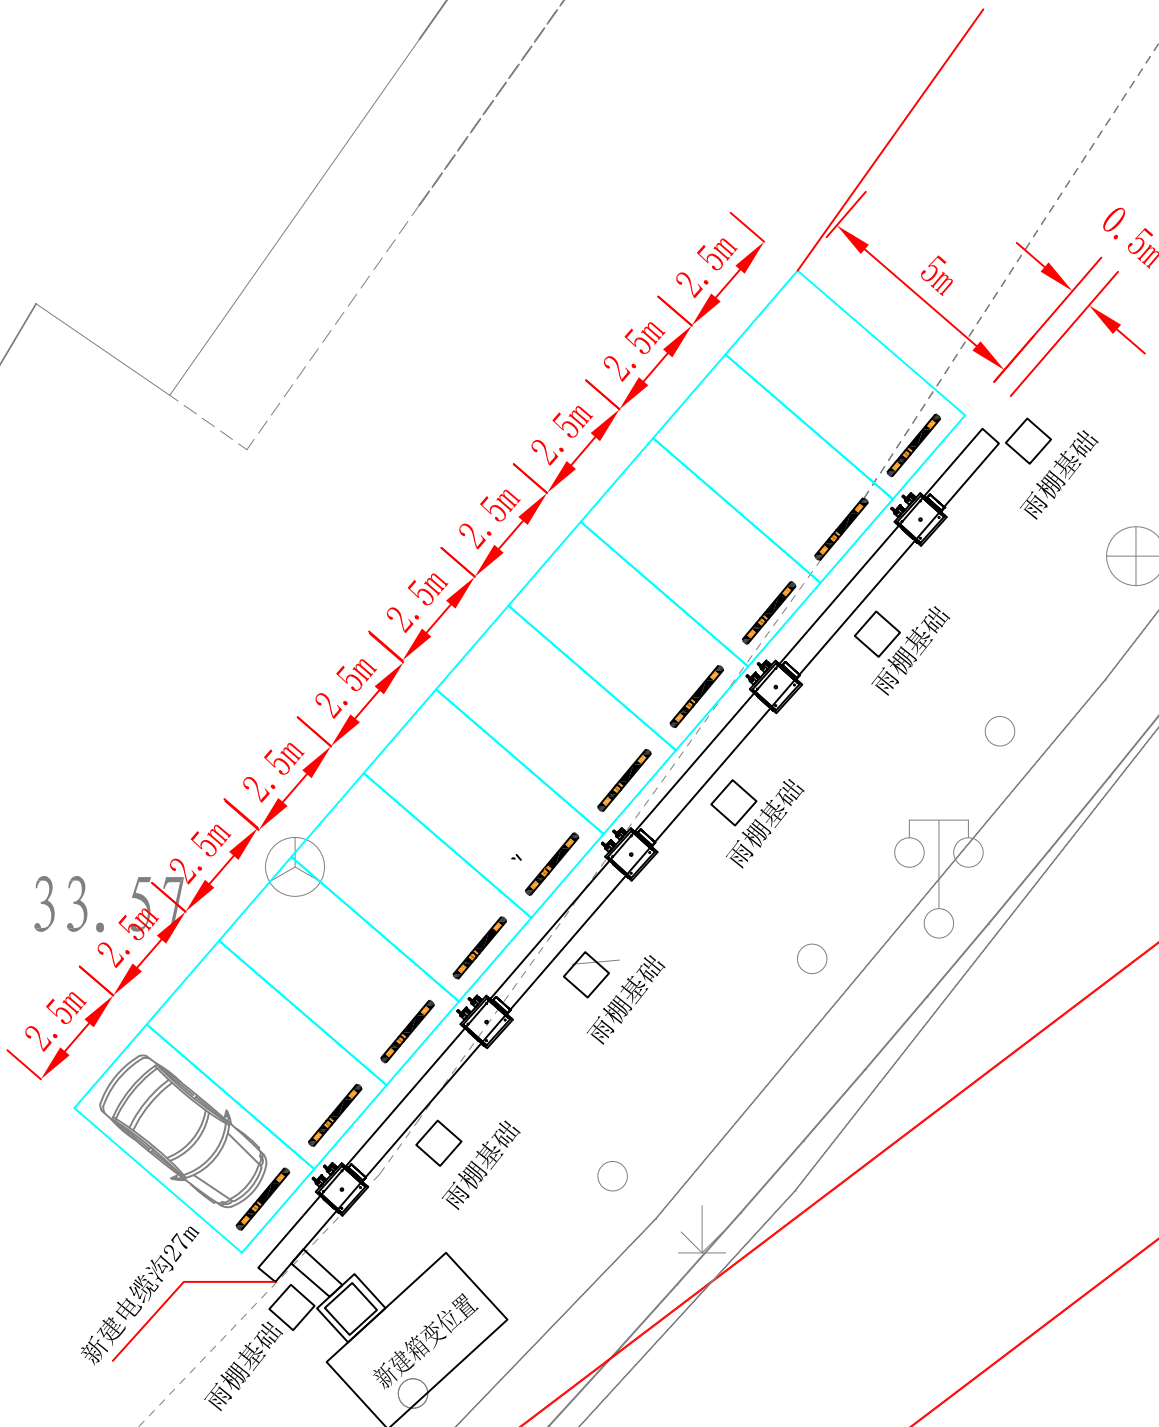

说明:

(东门充电站: 120kW充电站5座, 车位10个, 车位长度为5.5米, 宽2.5米
占地137.5平方米, 新建电缆沟0.5米*0.6米*27米, 车位离电缆沟0.75米, 电缆沟离雨棚基础0.25
米, 新建雨棚基础6座, 雨棚面积152.5平方米(全车位覆盖)。东门充电站占地152.5平方米。
本图已标注坐标为德山坐标系。



湖南国电瑞驰电力勘测设计有限公司

湖南乐善新能源有限公司常德
东门停车场公共充电站

工程

设计

设计
阶段

批 准

设 计

审 核

制 图

校 核

比 例

日 期

2023. 9. 21

东门充电站平面布置公式图

图 号

1

2

3

4

5

6