沃尔沃精品车常德展示厅定位图

北

比例：1:500

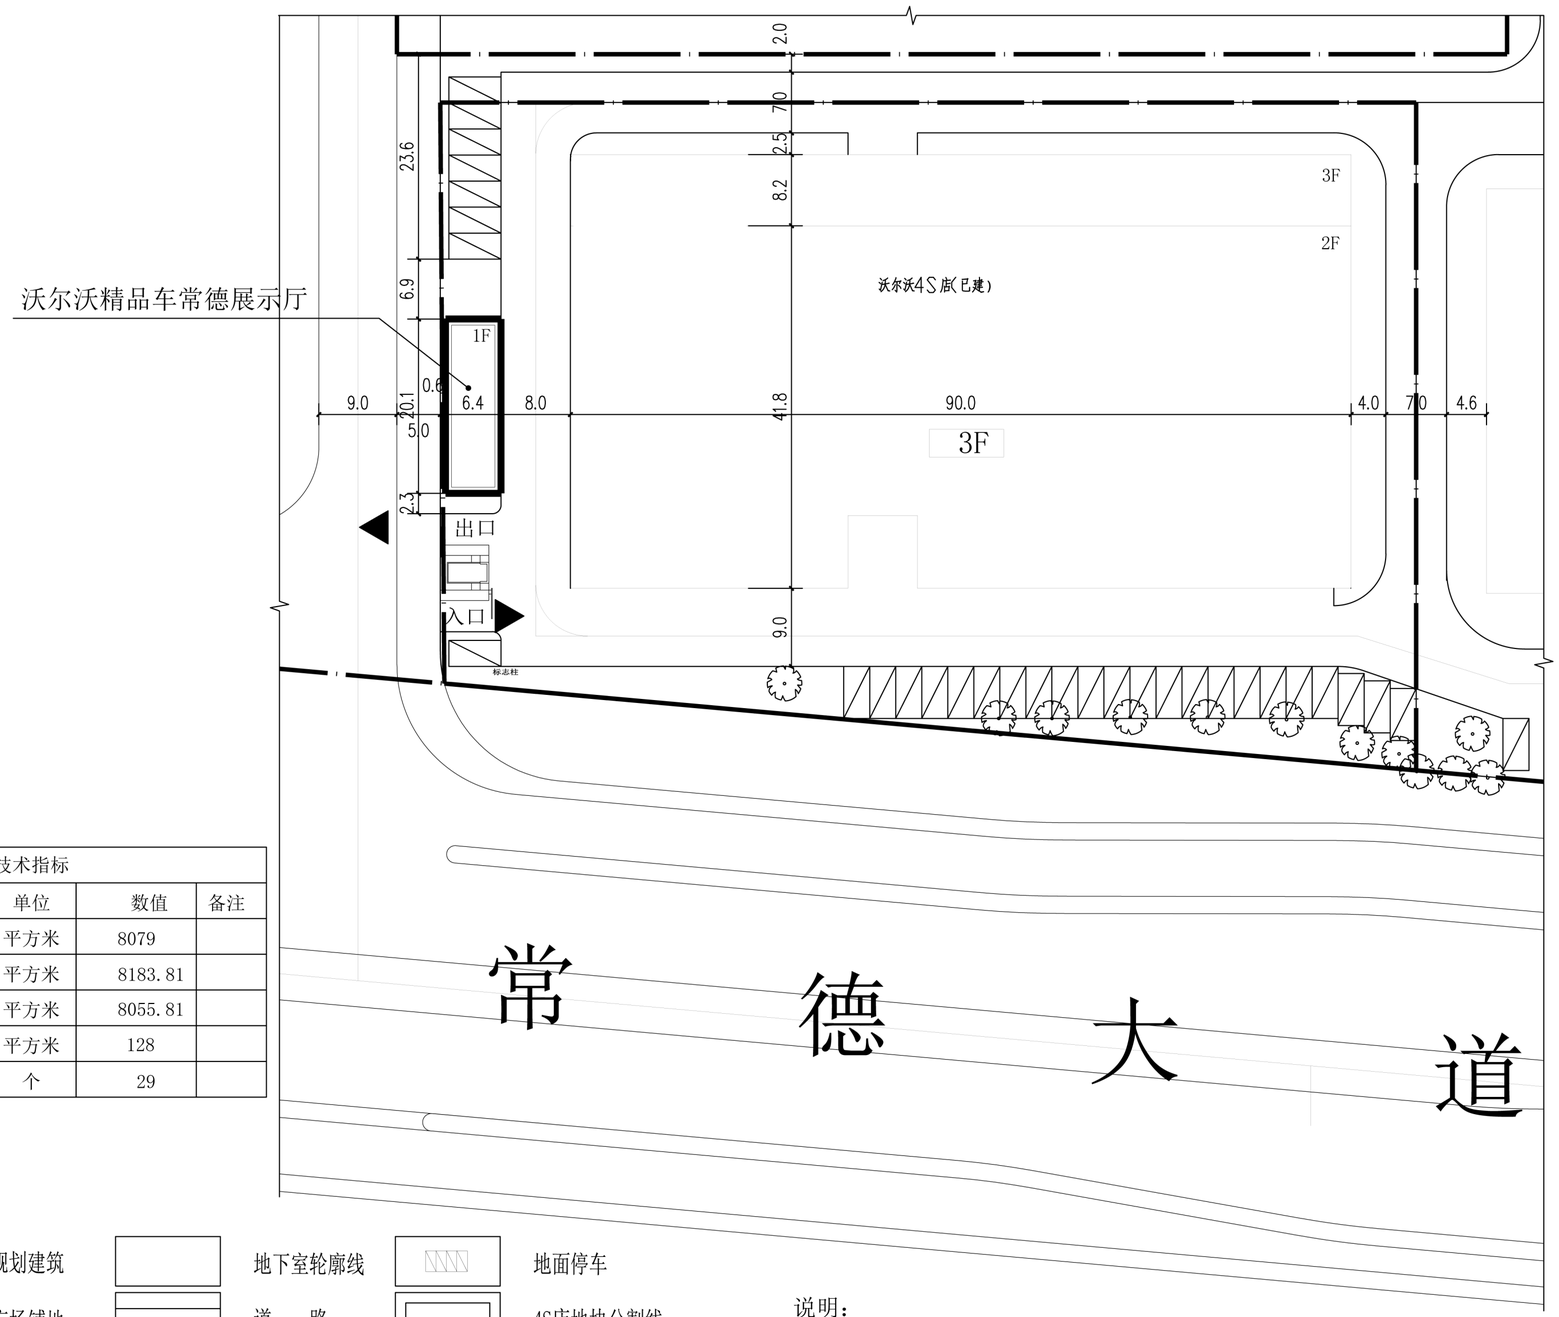

经济技术指标				
项目		单位	数值	备注
总用地面积		平方米	8079	
总建筑面积		平方米	8183.81	
其中	沃尔沃4S店	平方米	8055.81	
	沃尔沃精品车常德展示厅	平方米	128	
停车位		个	29	

图 例:

	规划建筑		地下室轮廓线		地面停车
	广场铺地		道 路		4S店地块分割线
	用地红线		绿 化	X=3216319.350 Y=497470.371	坐标定位
31.87	场地标高		广告位	R15.00	转弯半径及标注

说明:

1. 图中坐标为1984年德山坐标系,高程为1956年黄海高程系
2. 图中标注的坐标、标高、尺寸均以米为单位。
3. 未尽事宜请按有关规范规定办理

建筑	结构	电气	暖通	给排水	工艺	白蚁	景观

湖南作唐规划建筑设计院
Hunan Zuotang Programming Construction Design Institute
有限责任公司
Co.,Ltd
设计证书号:A243006073　设计资质:乙级

位置图

建设单位 CLIENT

常德市仁达车务有限公司

工程名称 PROJ. NAME

沃尔沃精品车常德展示厅

子项目名称 SUB-ITEM. NAME

设计签字 SIGNATURE

项目负责人 PROJECT MANAGER	朱 方	朱方
	朱 方	
专业负责人 SPE. DESIGNER	杨 安	杨安
设 计 DESIGNER	陈炎军	
制 图 DRAWER	陈炎军	陈炎军
校 对 CHECKED	杨 安	杨安
审 核 EXAMINED	朱 方	朱方
审 定 APPROVED	朱 方	朱方

注册章 REGISTRANT

中华人民共和国一级注册建筑师
姓 名: 朱 方
注册号: 4300607-002
有效期: 至2024年12月

出图专用章

湖南作唐规划建筑设计院有限责任公司
设计文件专用章
证书编号: A243006073

图纸名称 DRAWING TITLE

沃尔沃精品车常德展示厅定位图

工程代号 PRO. NO.	
图 别 D. S.	方案
图 号 D. NO.	
日 期 DATE	2024.05.21

本图需加盖本院出图签章，否则一律无效