



常德市育才中学育才楼结构加固改造工程总平面公示图

育才路(沥)

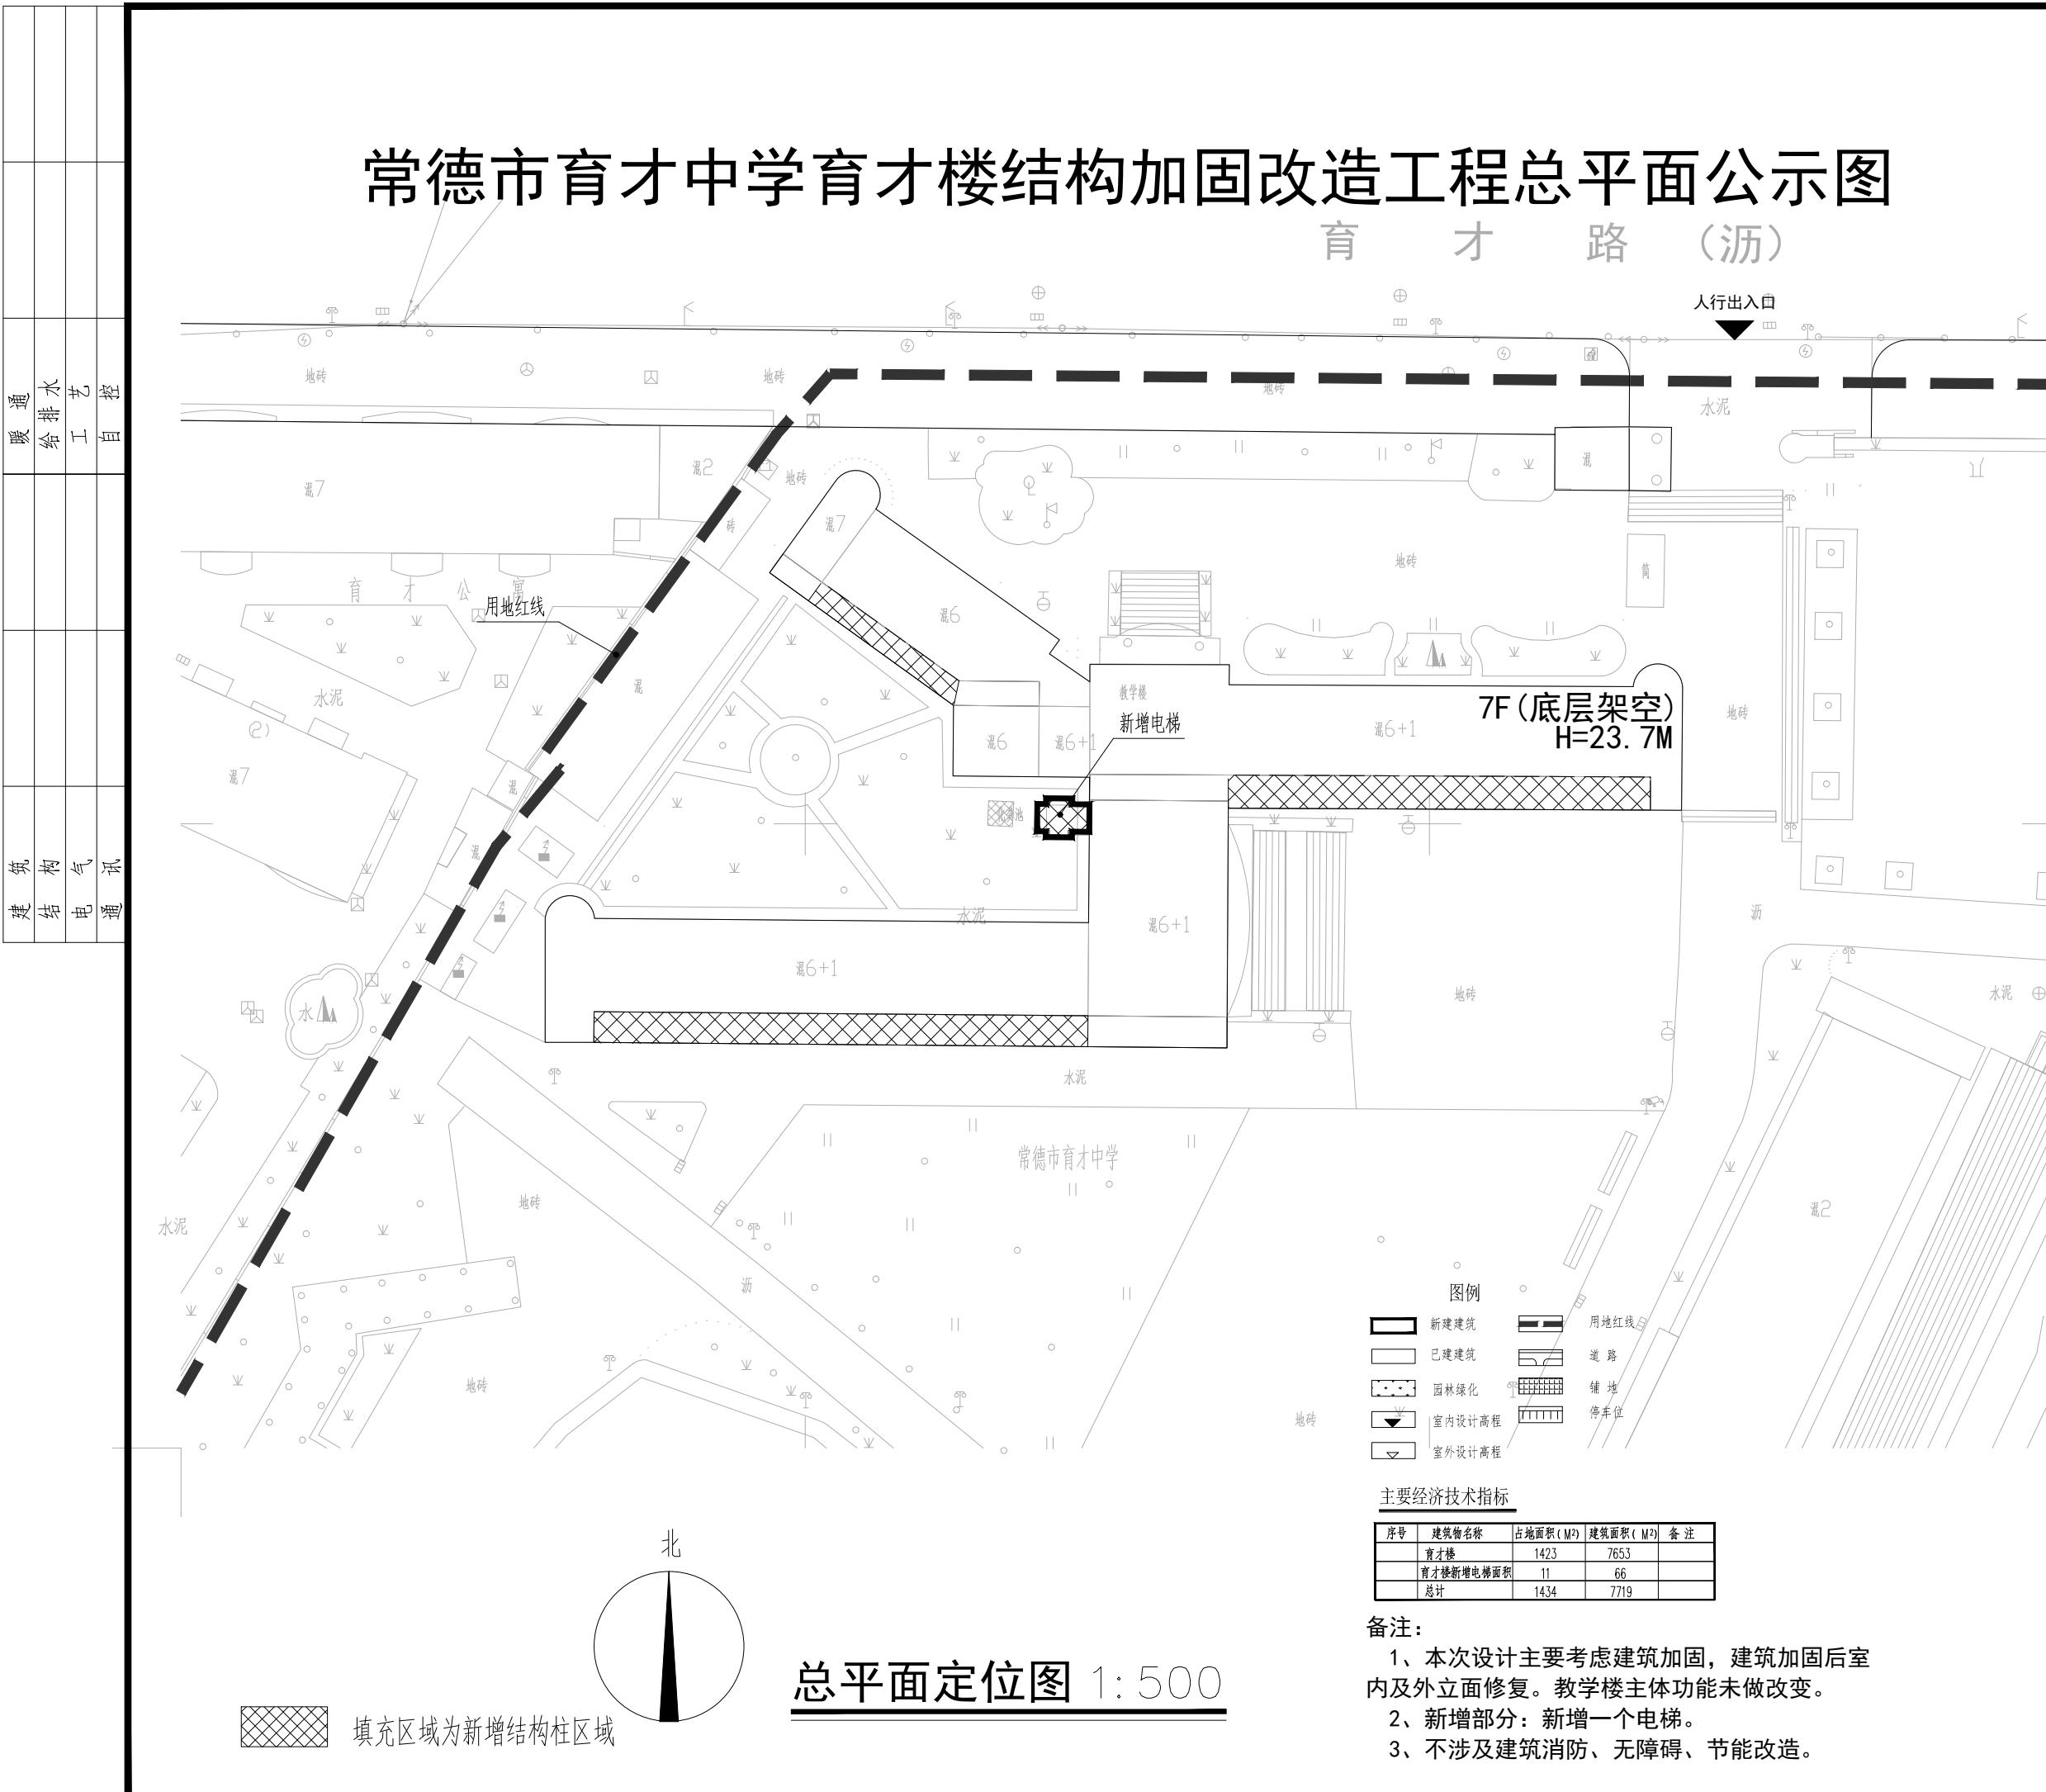

设计单位:

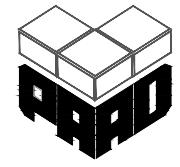

常德市规划建筑设计院有限责任公司
CHANGDE PLANNING AND ARCHITECTURAL DESIGN INSTITUTE COMPANY LIMITED

建筑工程设计(甲级)编号: A143004274
城乡规划编制(甲级)编号: 21430260
市政道路设计(乙级)编号: A243004271
市政桥梁设计(乙级)编号: A243004271

注册执业章:

图纸专用章:

建设单位:

常德市政府投资项目建设事务中心

工程名称:

常德市育才中学育才楼结构加固改造工程

图名:

总平面定位图

审定	张成	一
项目负责人	杨斌	杨斌
项目主持人	付岳松	付岳松
审核	李琴	李琴
专业负责人	邓静	邓静
校对	陈瑞琪	陈瑞琪
设计	邓静	邓静

阶段	方案	设计号	
图号	建方-00	日期	2024-08

(