


剖面图 1 (洞庭大道)

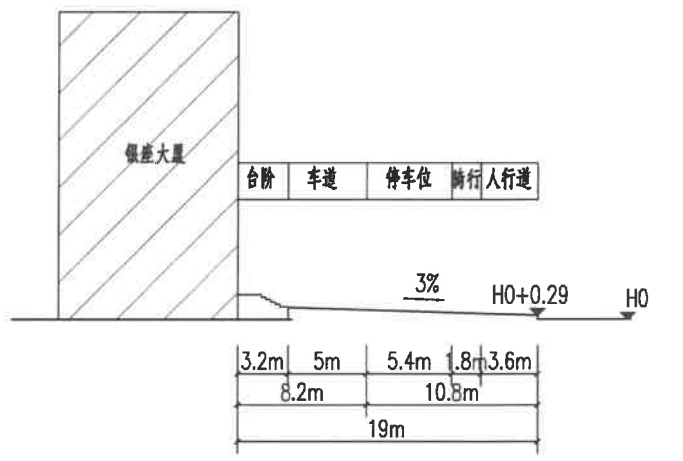

剖面图 2 (武陵大道)

常德设计咨询集团有限公司
 工程设计资质证书编号: A243004271

建设单位名称	常德市海绵城市建设服务中心	审定	叶宗朋	校对	鄢晓佳	专业	道路
工程名称	洞庭大道与武陵大道西南角路面工程	审核	曾军	专业负责人	张圃维	图号	路方-01
图名	总平面铺装位置图	项目负责人	张圃维	设计	张圃维	日期	2025.12

常德设计咨询集团有限公司
 市政行业(道路工程)专业设计文件专用章
 证书编号: A243004271