


常德经开区2025年第一批次建设用地项目勘测定界图（公示版）

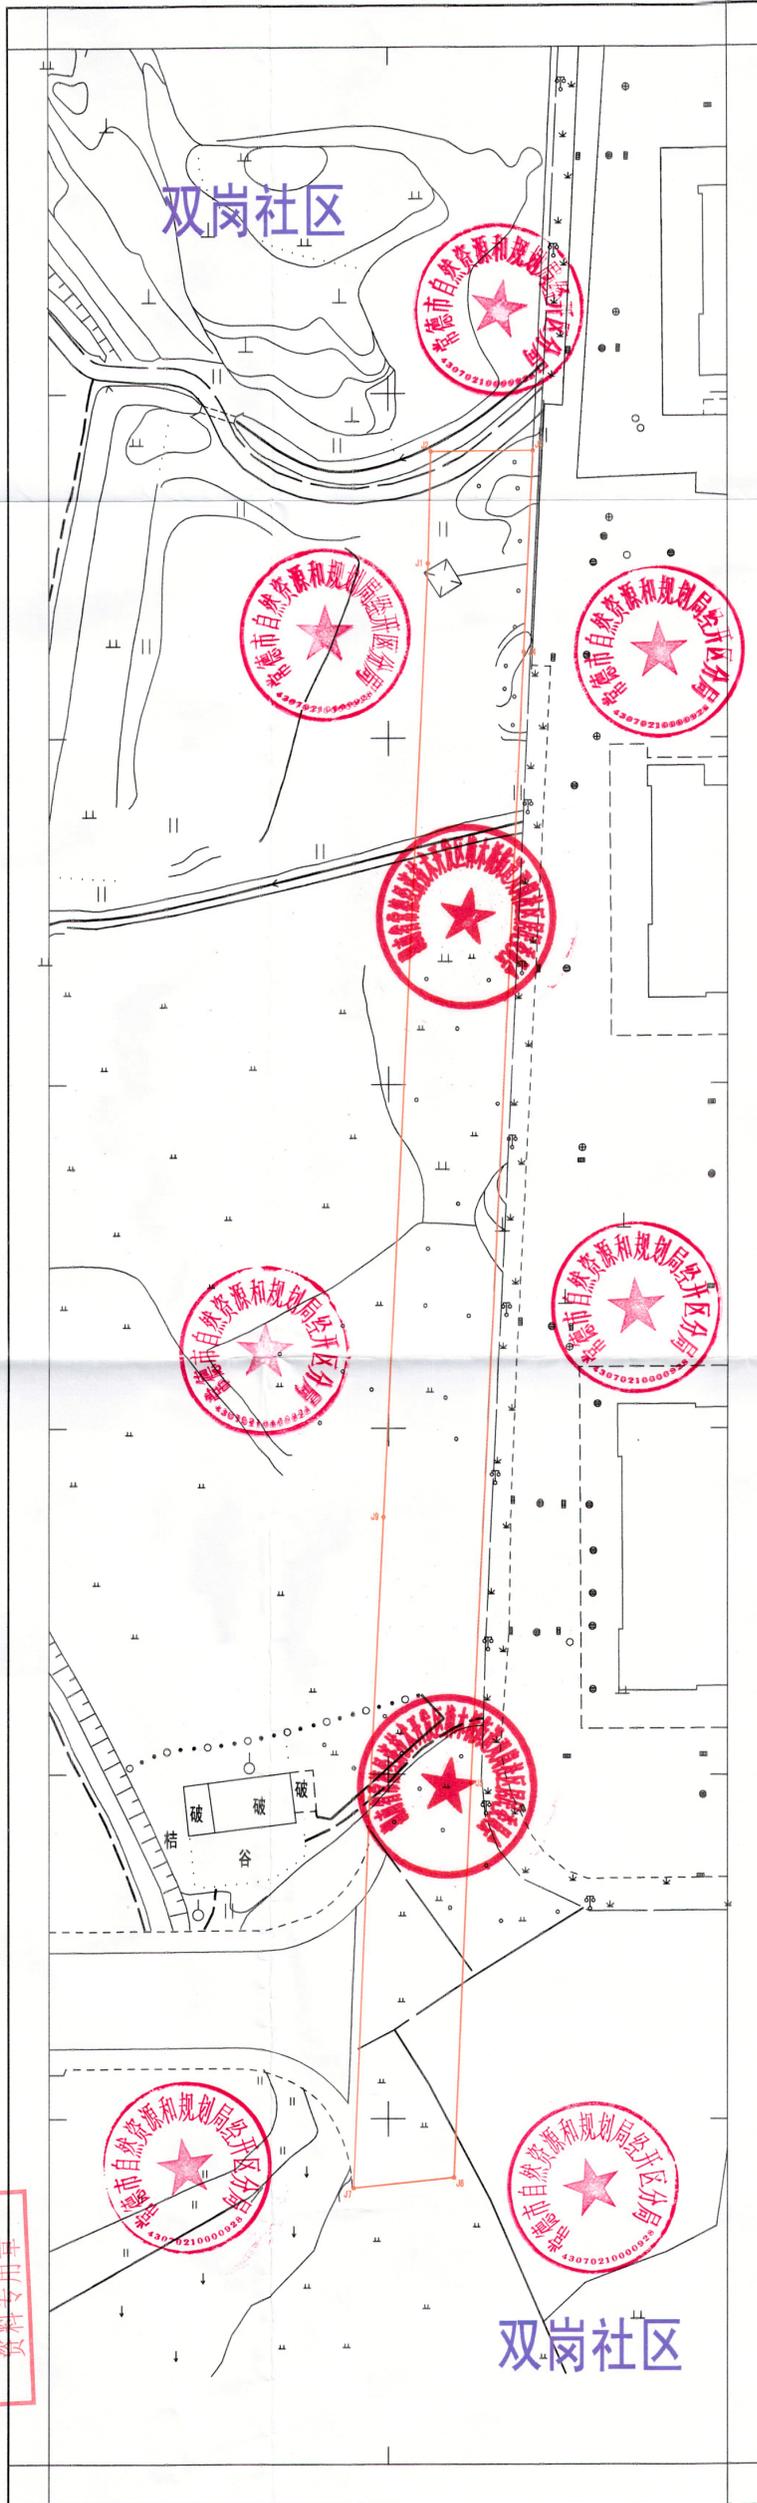

常德市德山土地测绘有限公司

2025年2月数字化制图。  
CGCS2000。  
1985国家高程基准，等高距为0.5米。  
2017年版图式。

1:500

测量员：邱夏夫  
绘图员：李金松  
检查员：张剑