


常德经开区2025年第五批次建设用地项目勘测定界图

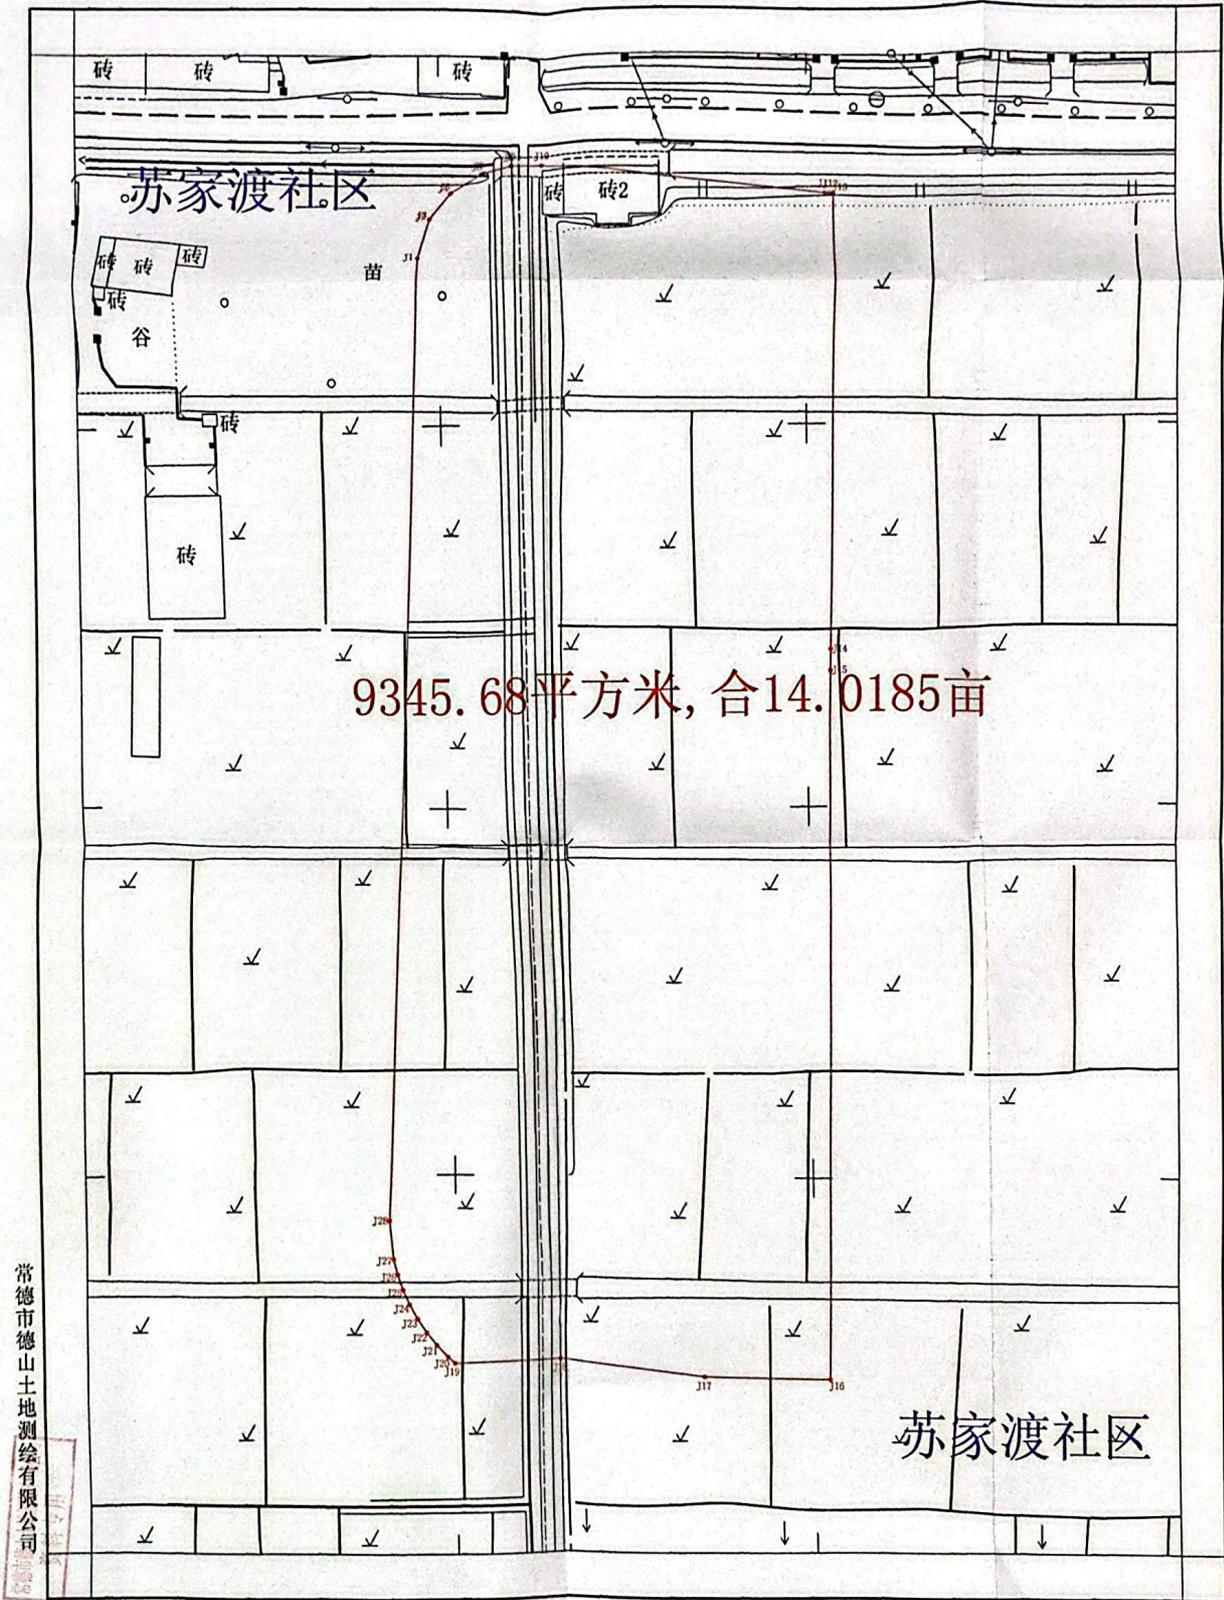

2025年11月数字化制图,
CGCS2000,
1985国家高程基准,等高距为0.5米,
2017年版图式.

测量员: 熊成坤
绘图员: 肖斌
检查员: 张剑



扫描全能王 创建