


常德经开区2025年第四批次建设用地项目勘测定界图

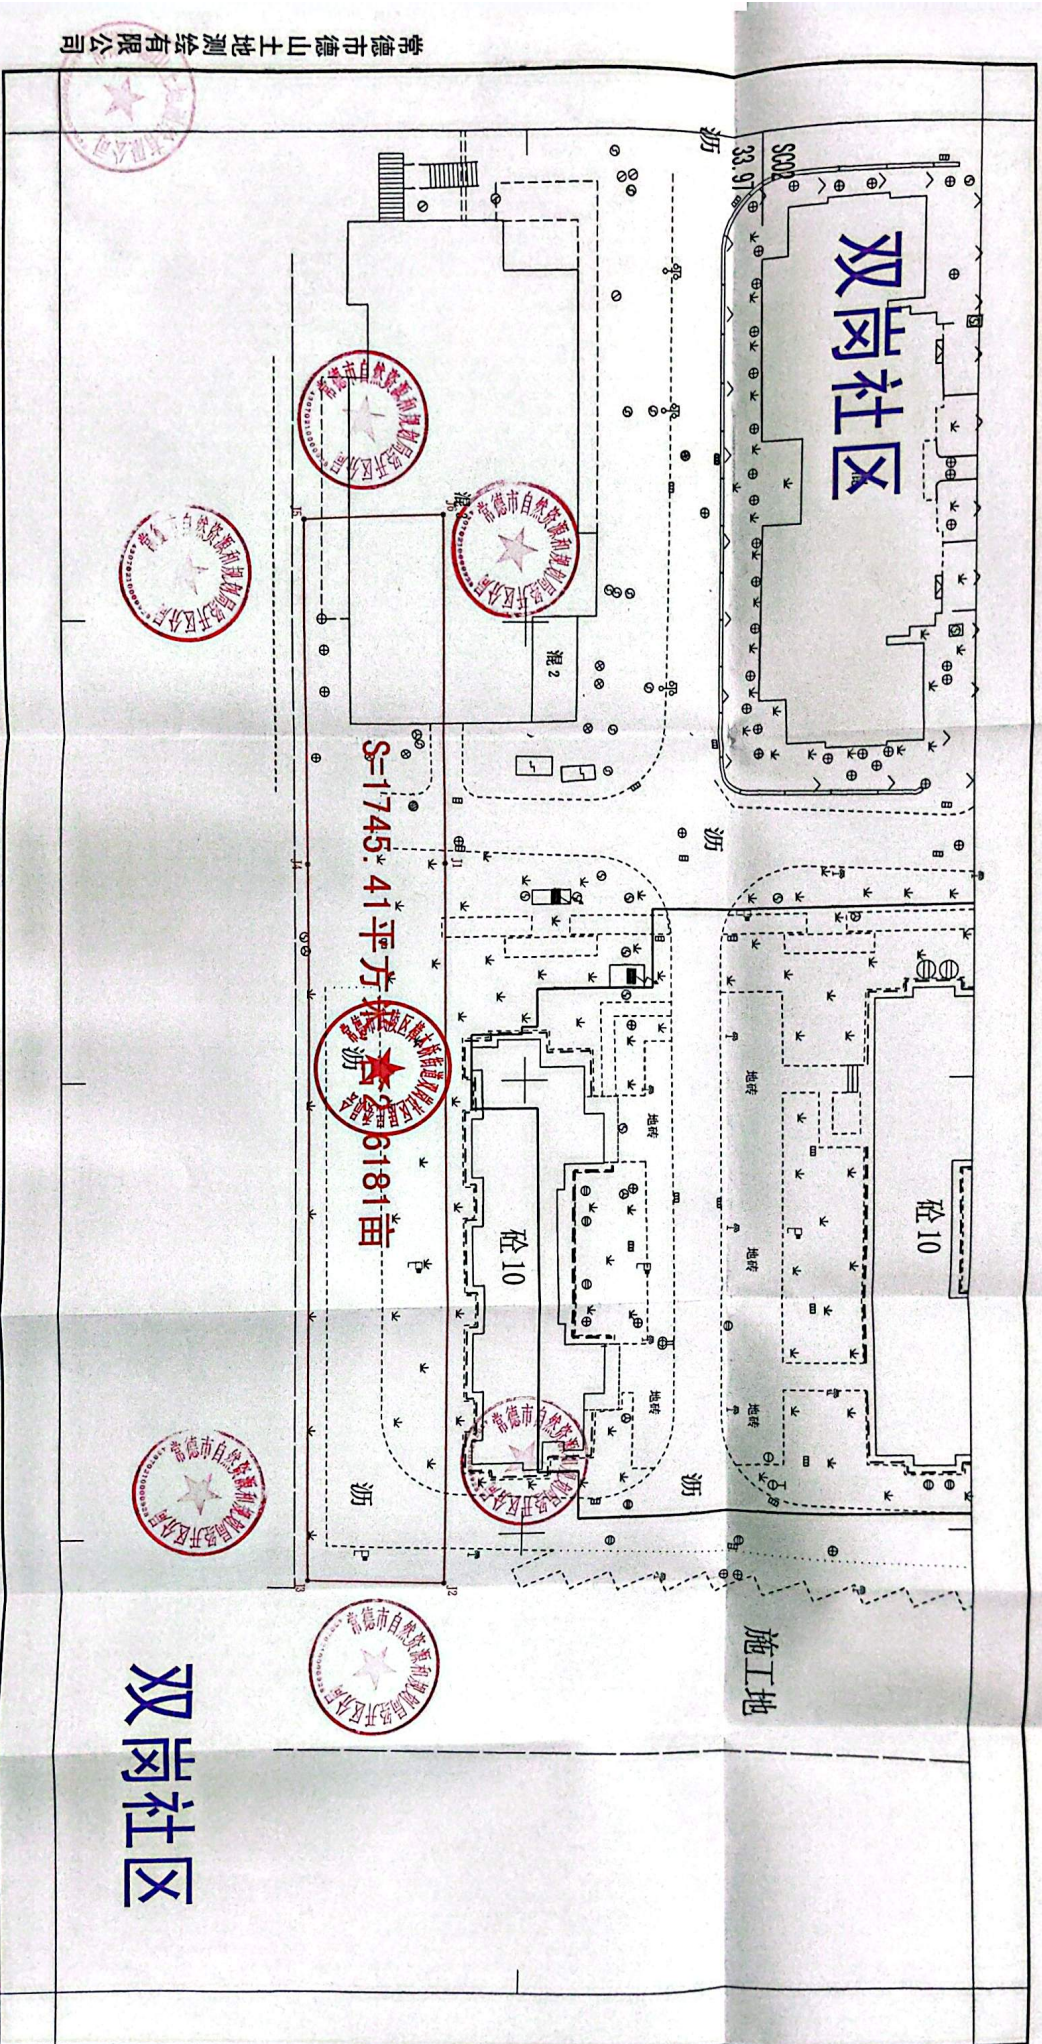

常德市德山土地测绘有限公司

2025年11月数字化制图.
CGCS2000
1985国家高程基准, 等高距为0.5米.
2017年版图式.

双岗社区

测量员: 熊成坤
绘图员: 肖斌
检查员: 张剑



扫描全能王 创建