


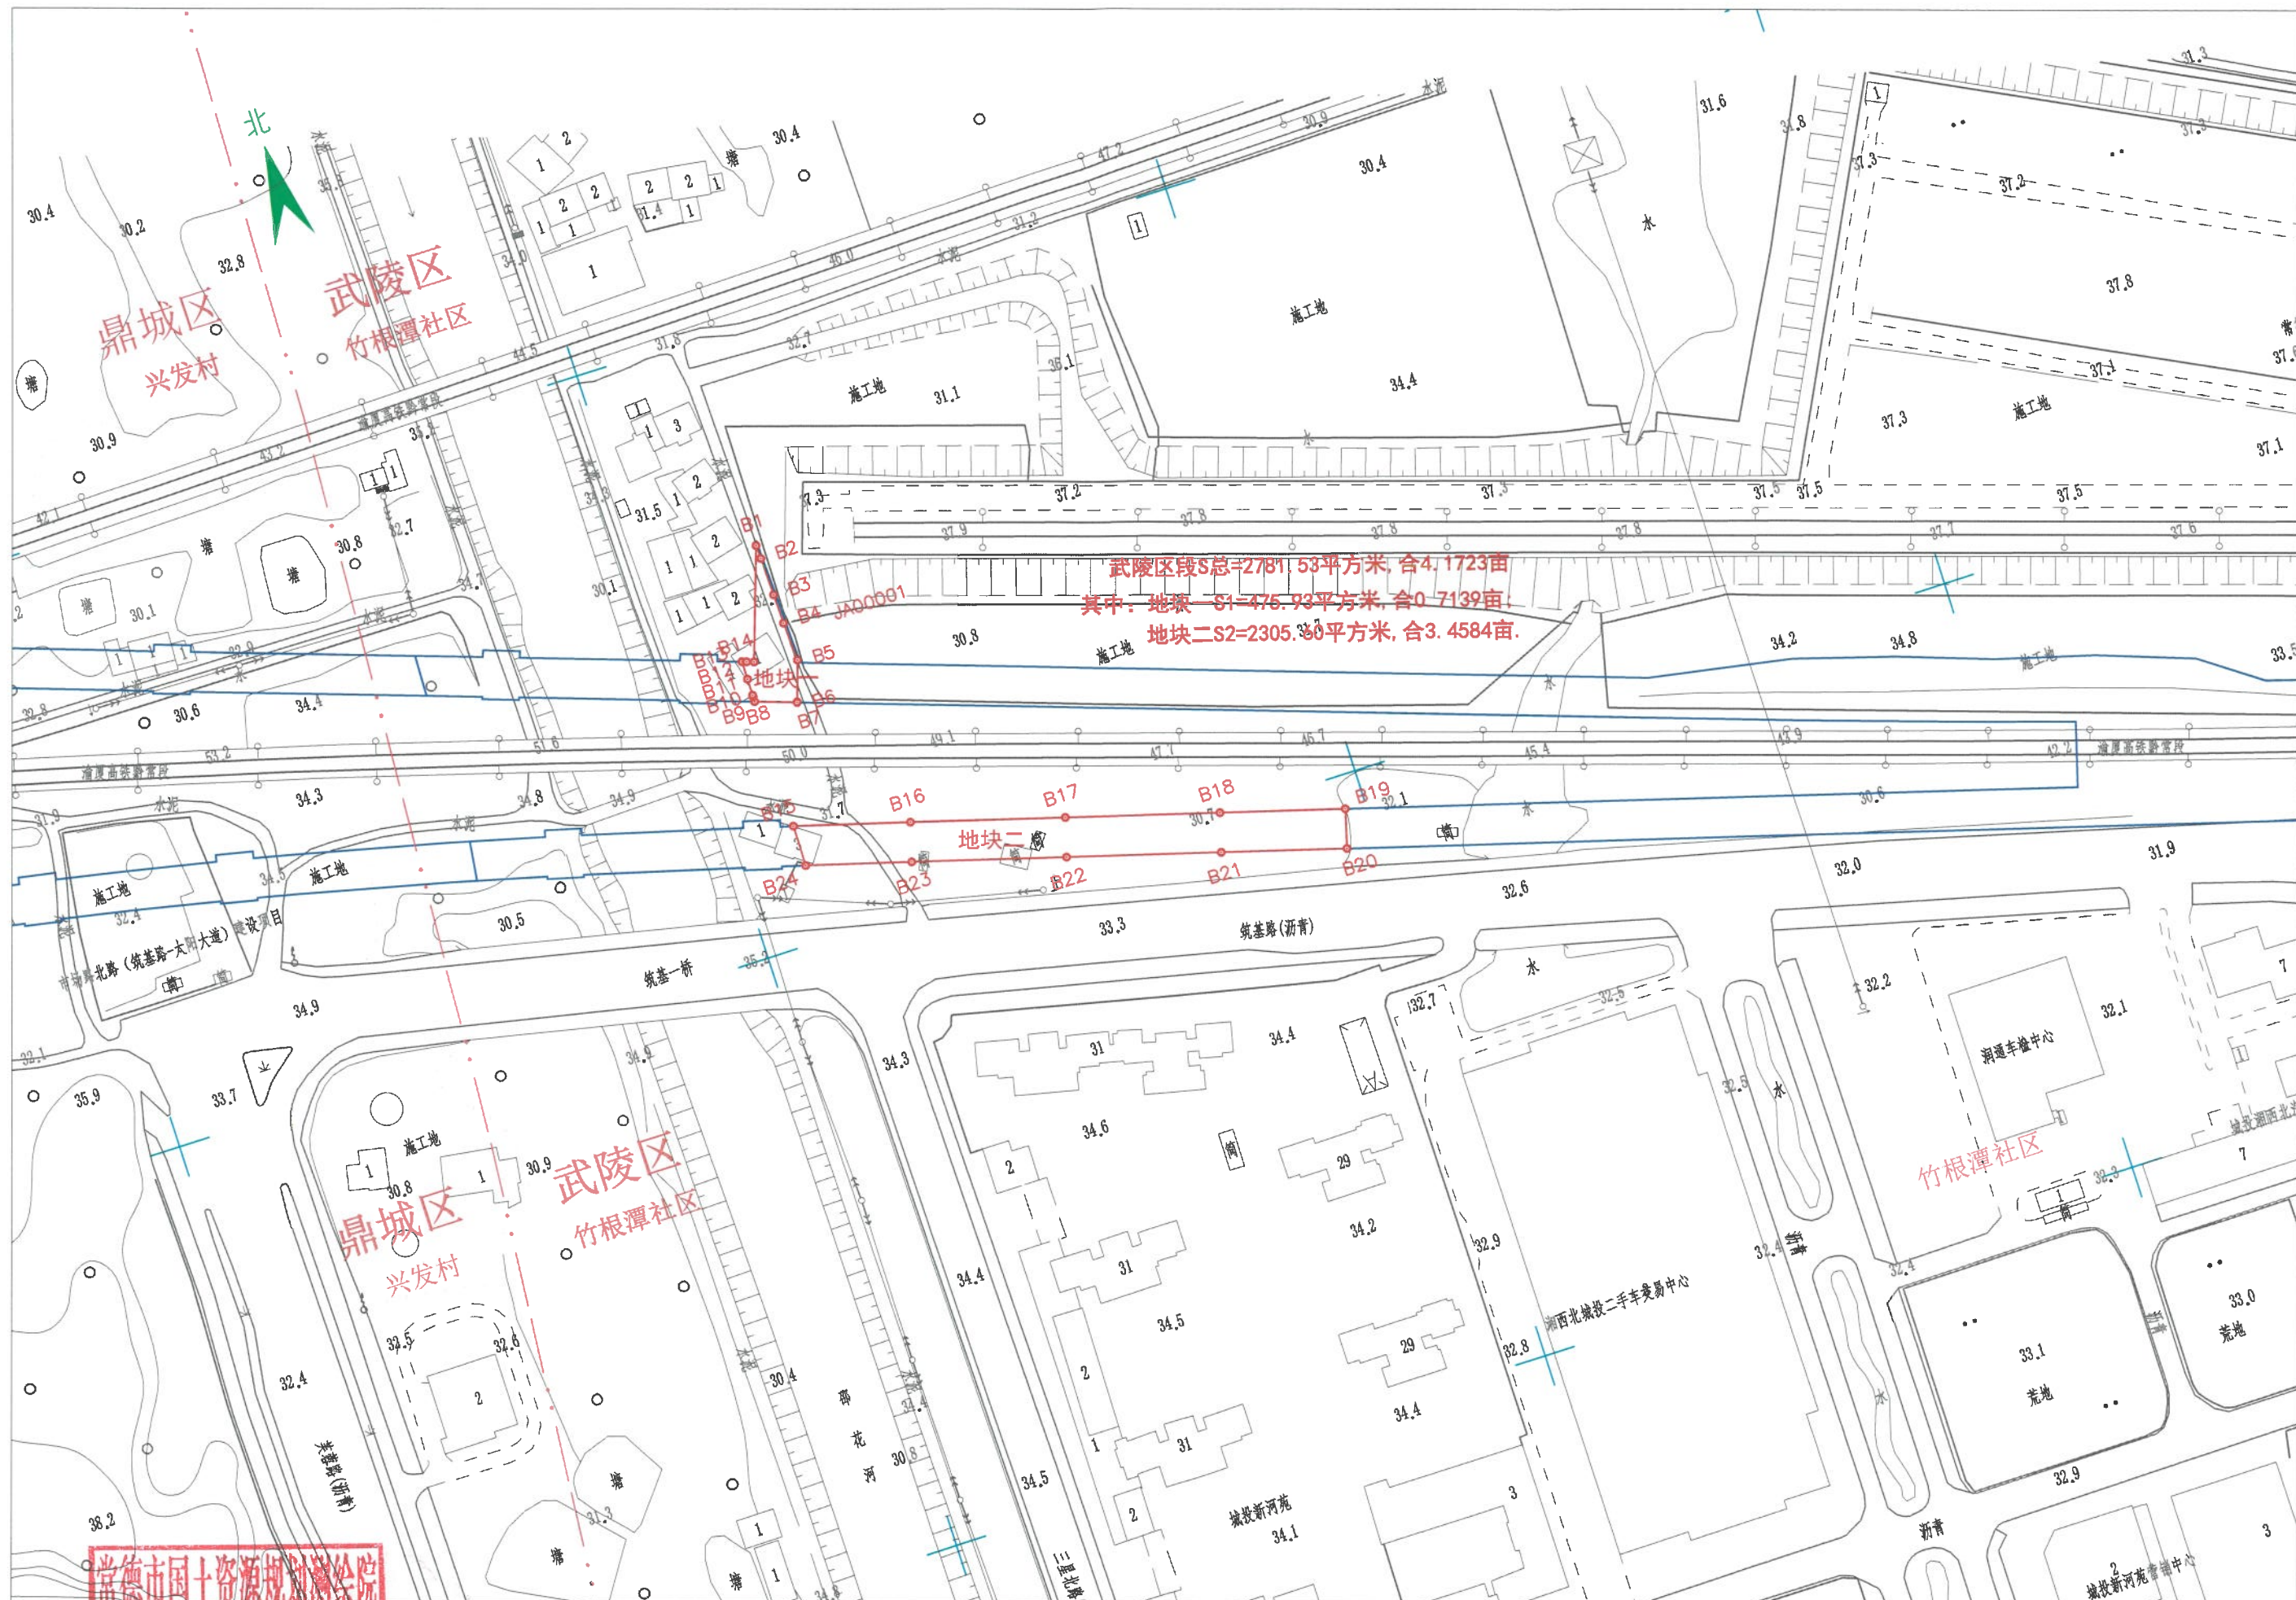

武陵区段S总=2781.53平方米, 合4.1723亩
其中: 地块一S1=475.93平方米, 合0.7139亩;
地块二S2=2305.60平方米, 合3.4584亩。