
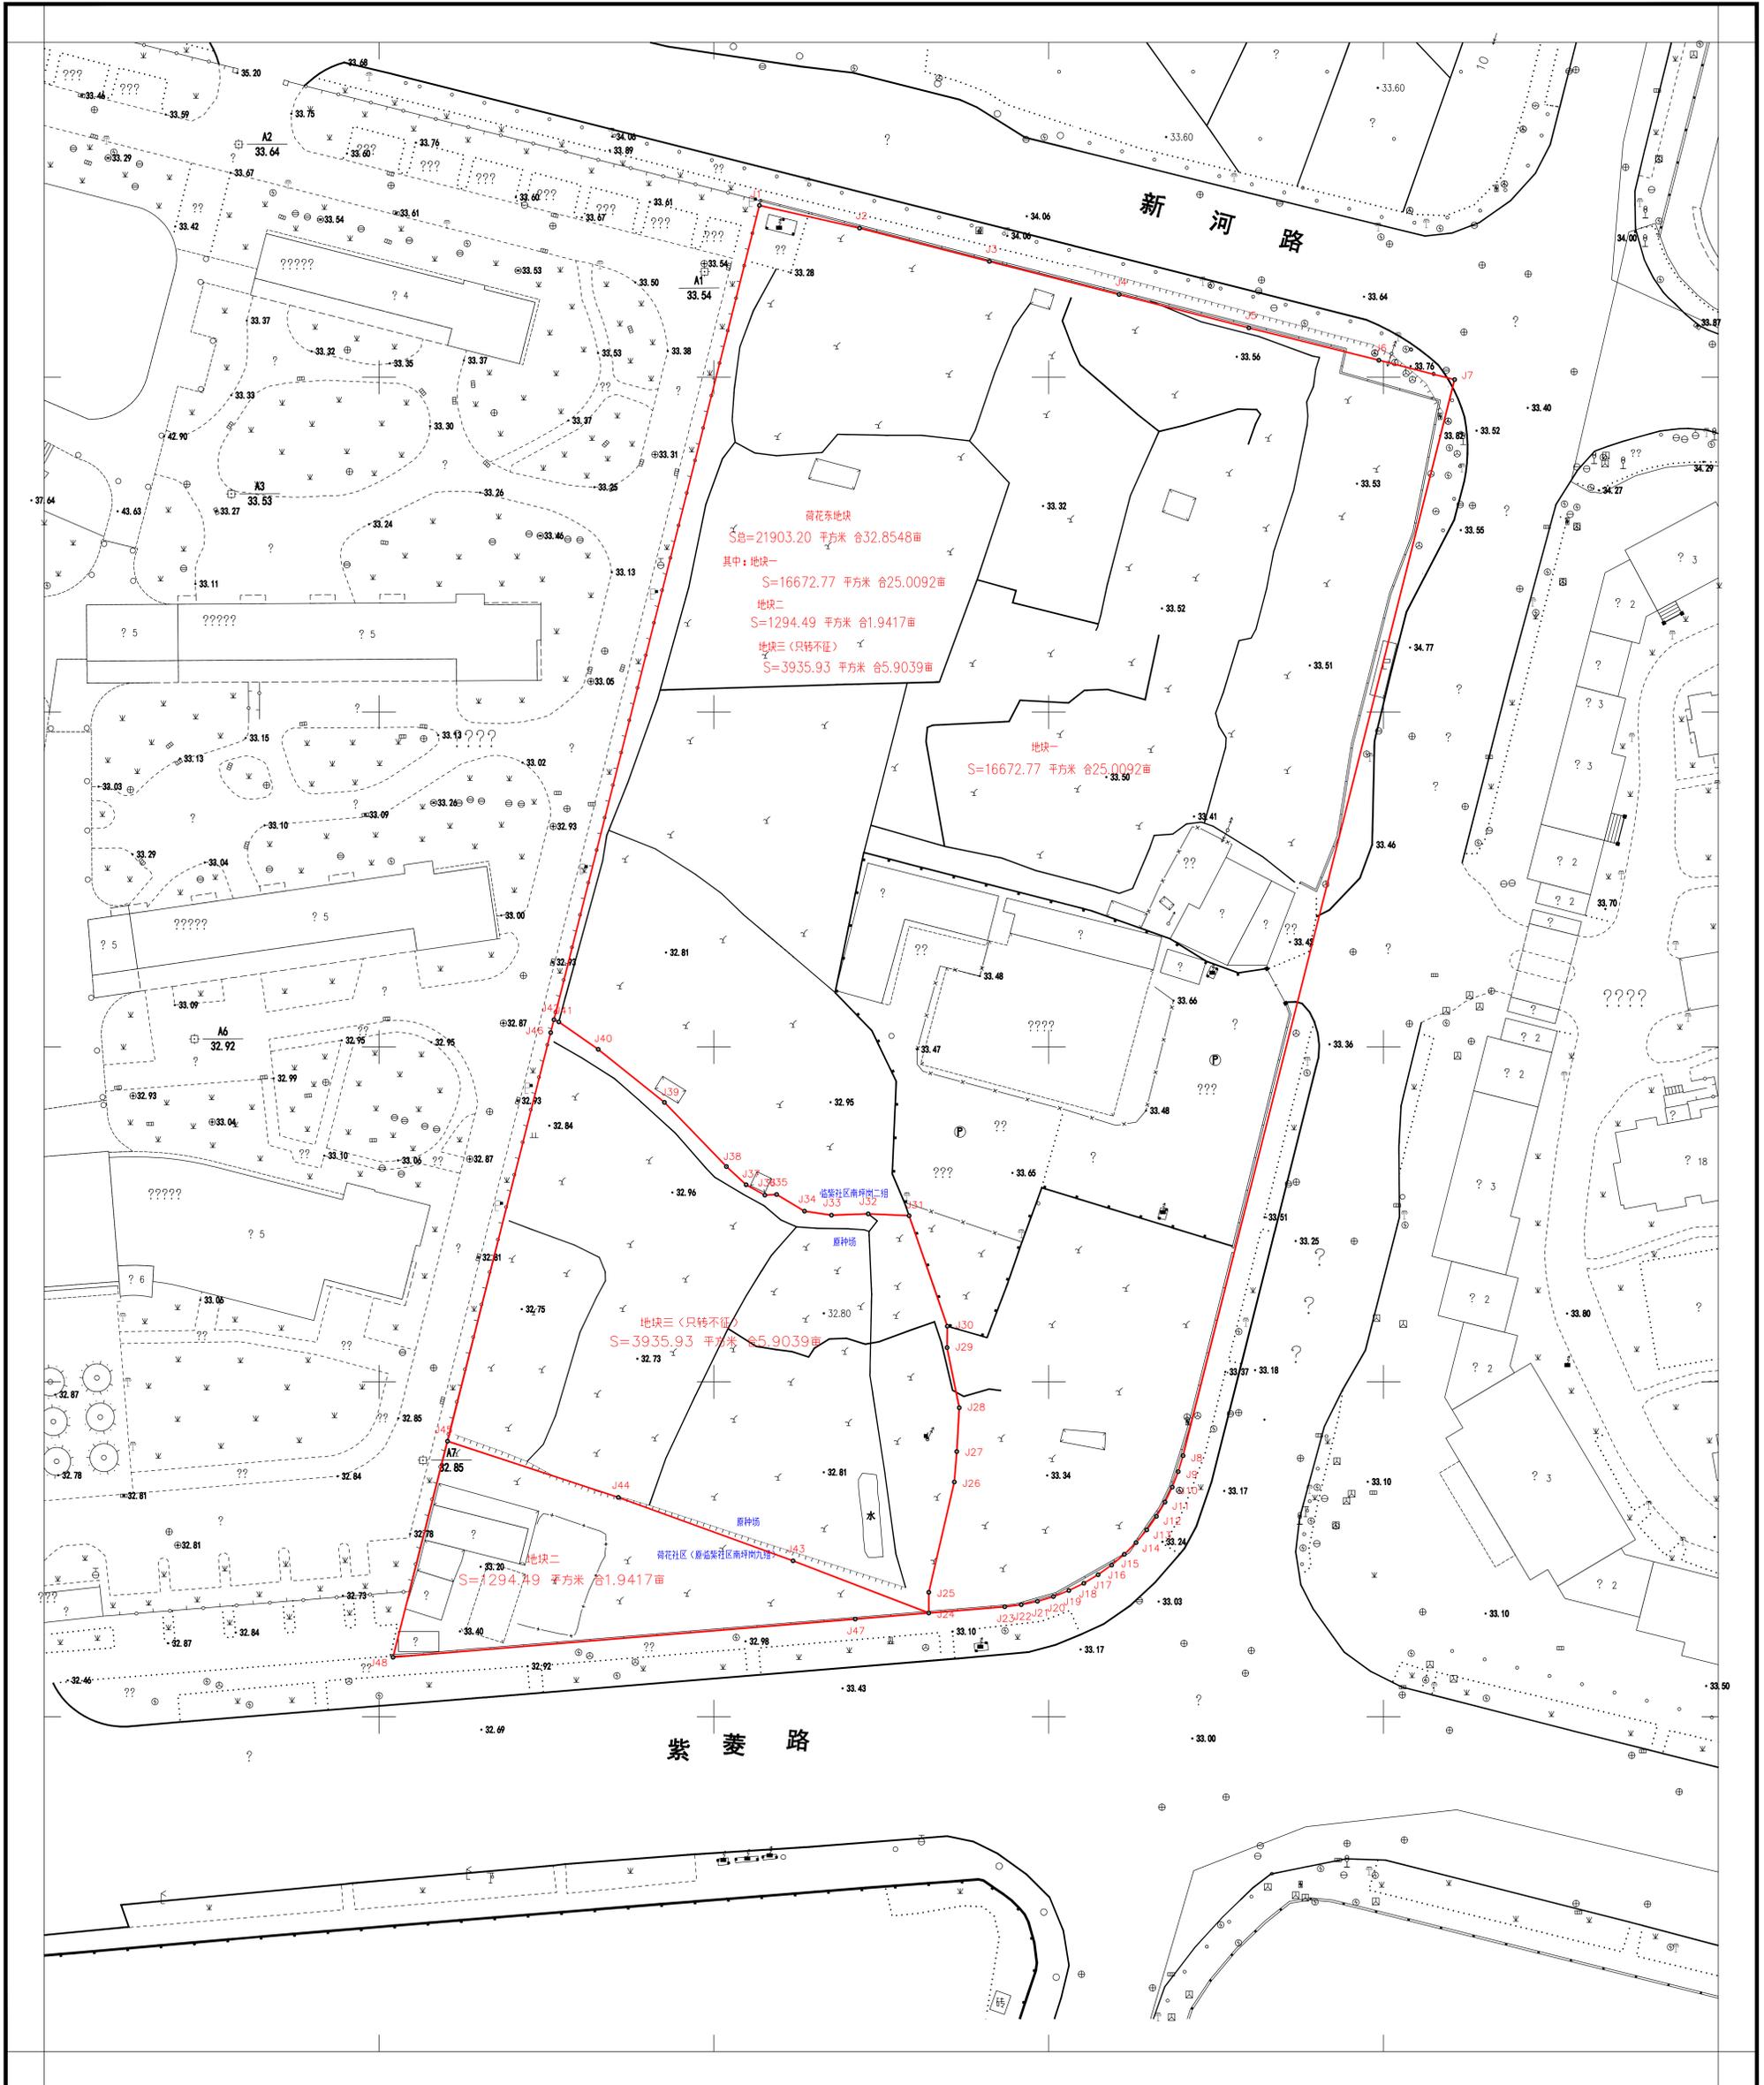


荷花东地块勘测定界图

3216.55-37568.20

项目编号: 2026010008

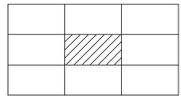

常德市国土资源局规划测绘院

2000国家大地坐标系
1985国家高程基准, 等高距为0.5米。
2017年版图式。
2026年1月数字化制图。

1:500

附注: 测量员: 蔡奇
绘图员: 郭新灿
审核员: 李文君