


芷兰公馆二期供配电设备及电力管线平面公示图

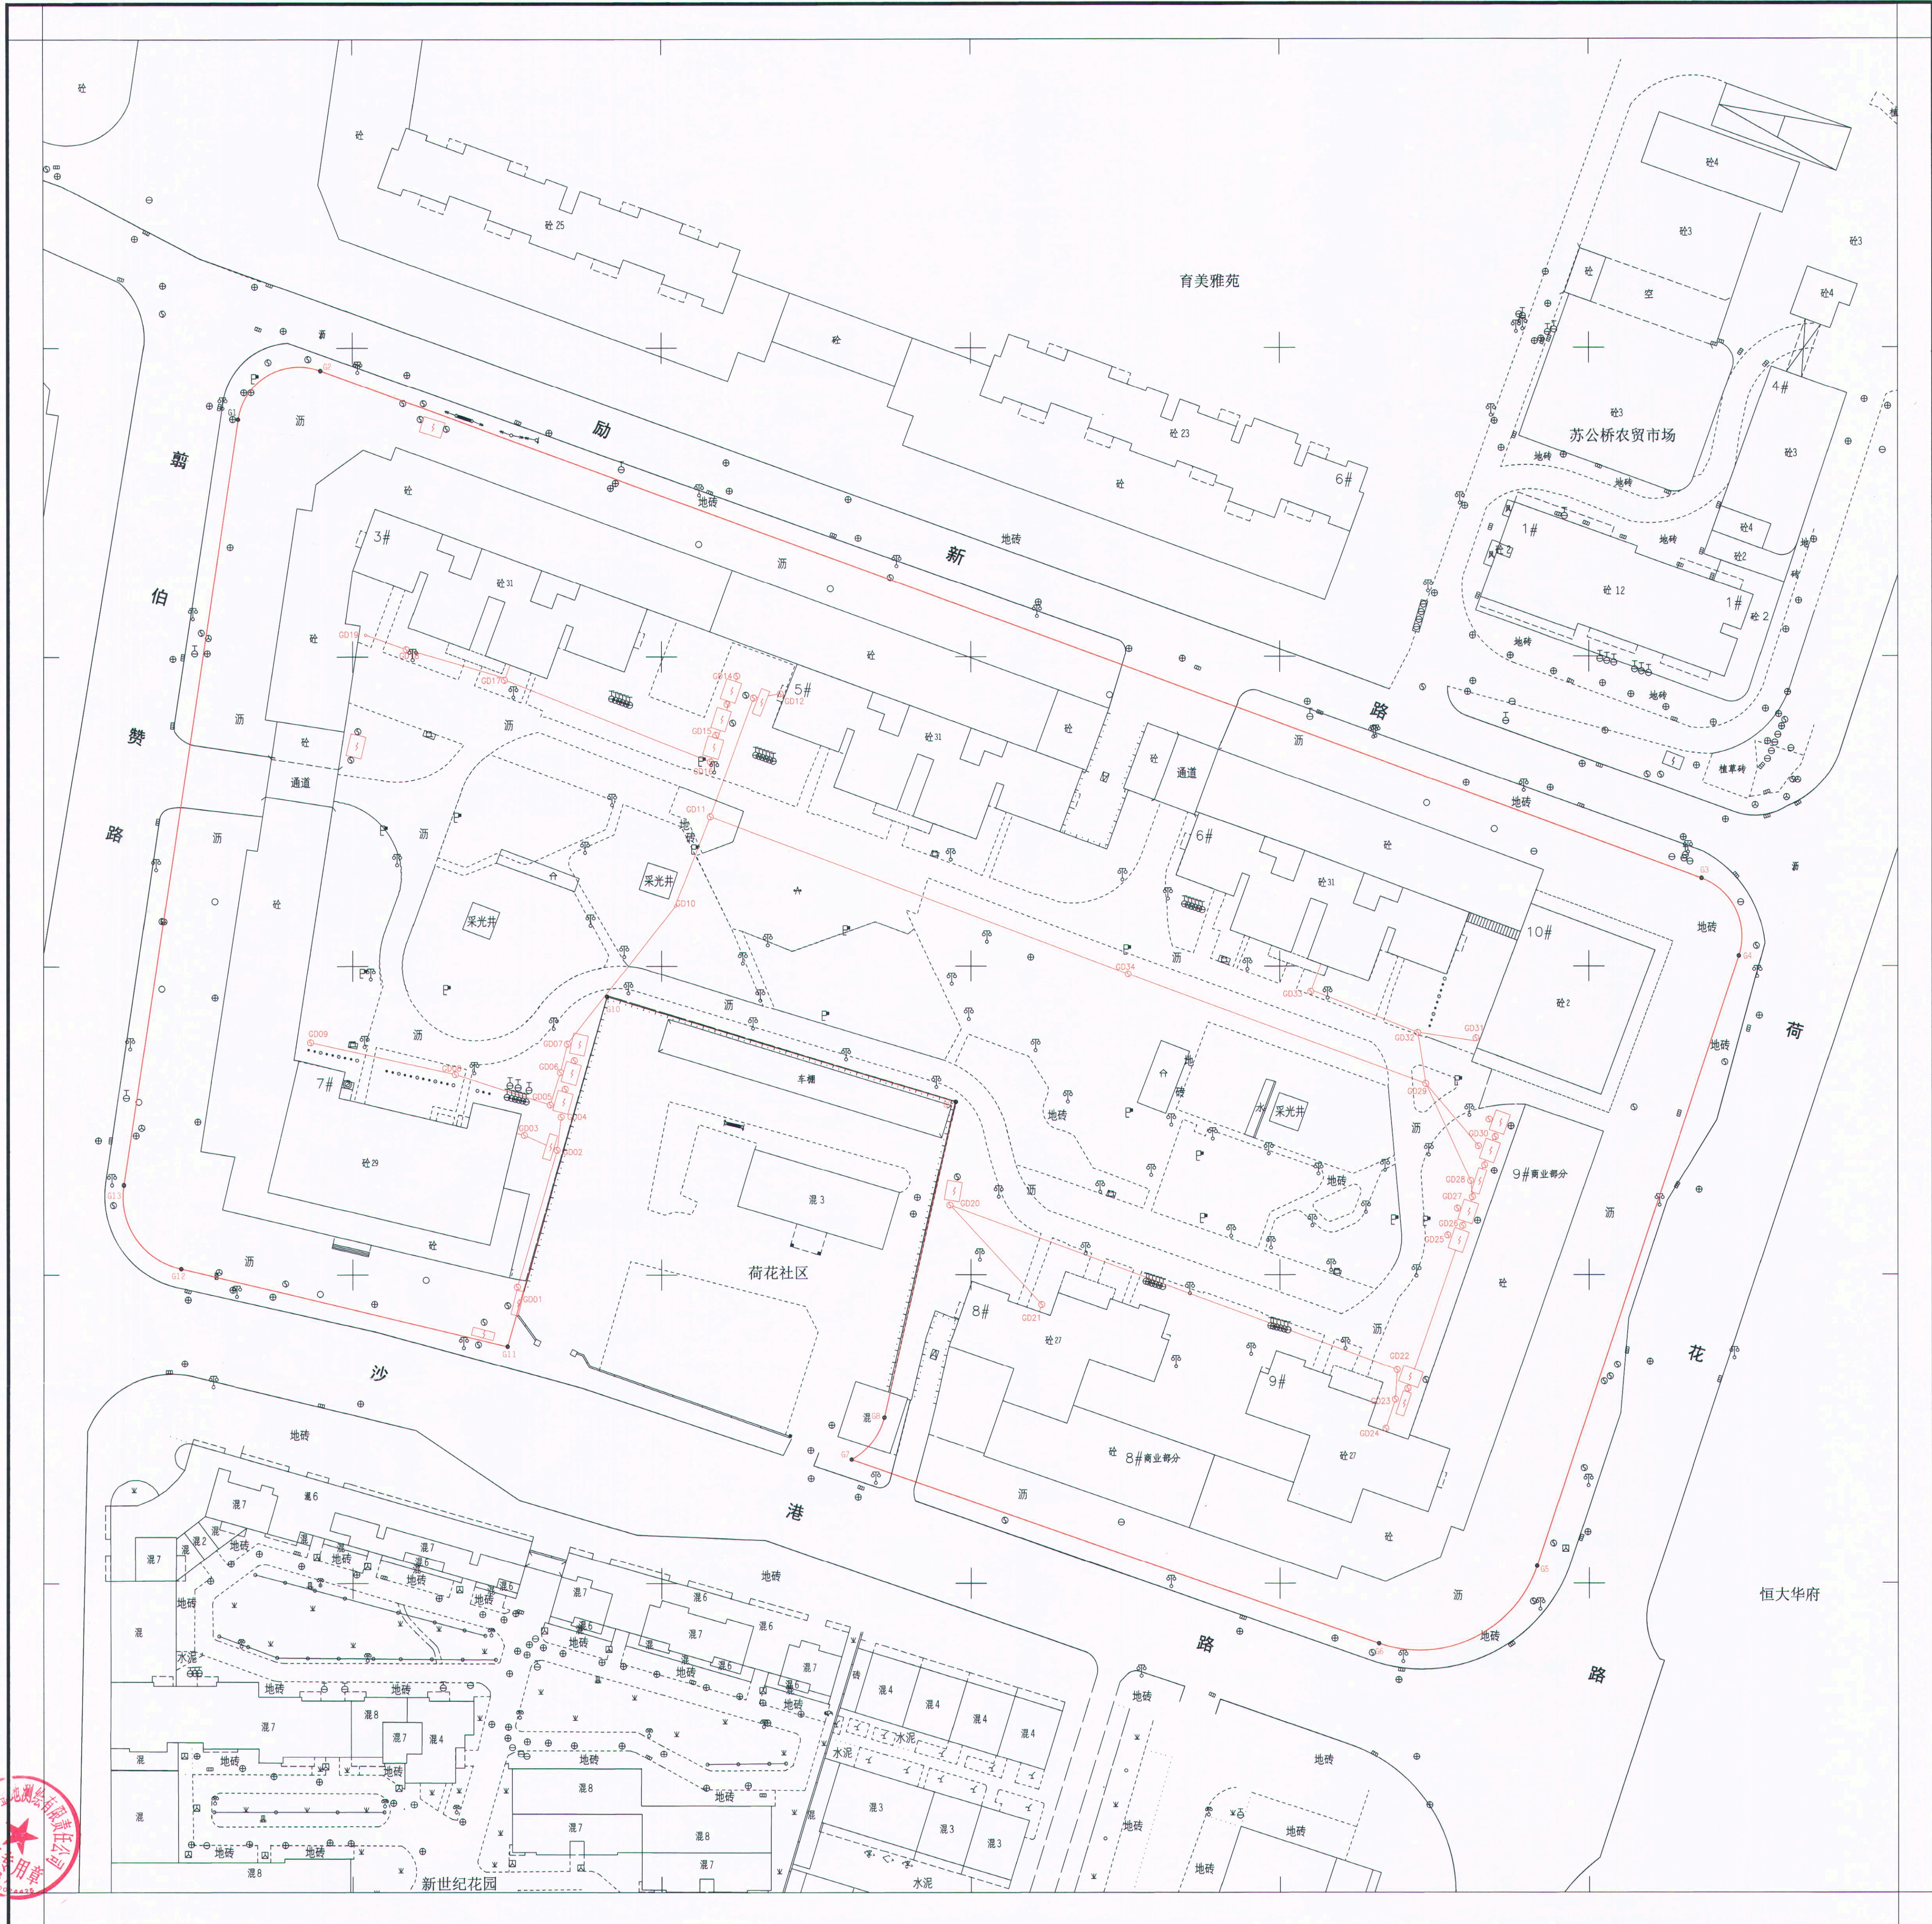

常德市金地测绘有限公司
测绘资质证书
1985国家高程基准,等高距为0.5米
2017年版图式

2022年12月数字化成图
常德2000地方坐标系
1985国家高程基准,等高距为0.5米
2017年版图式

1:500
m 10 5 0 10 20 30 40 m

测量员: 夏恺浩
绘图员: 刘 华
检查员: 梁春生