




常德学院跨高泗路人行天桥总平图

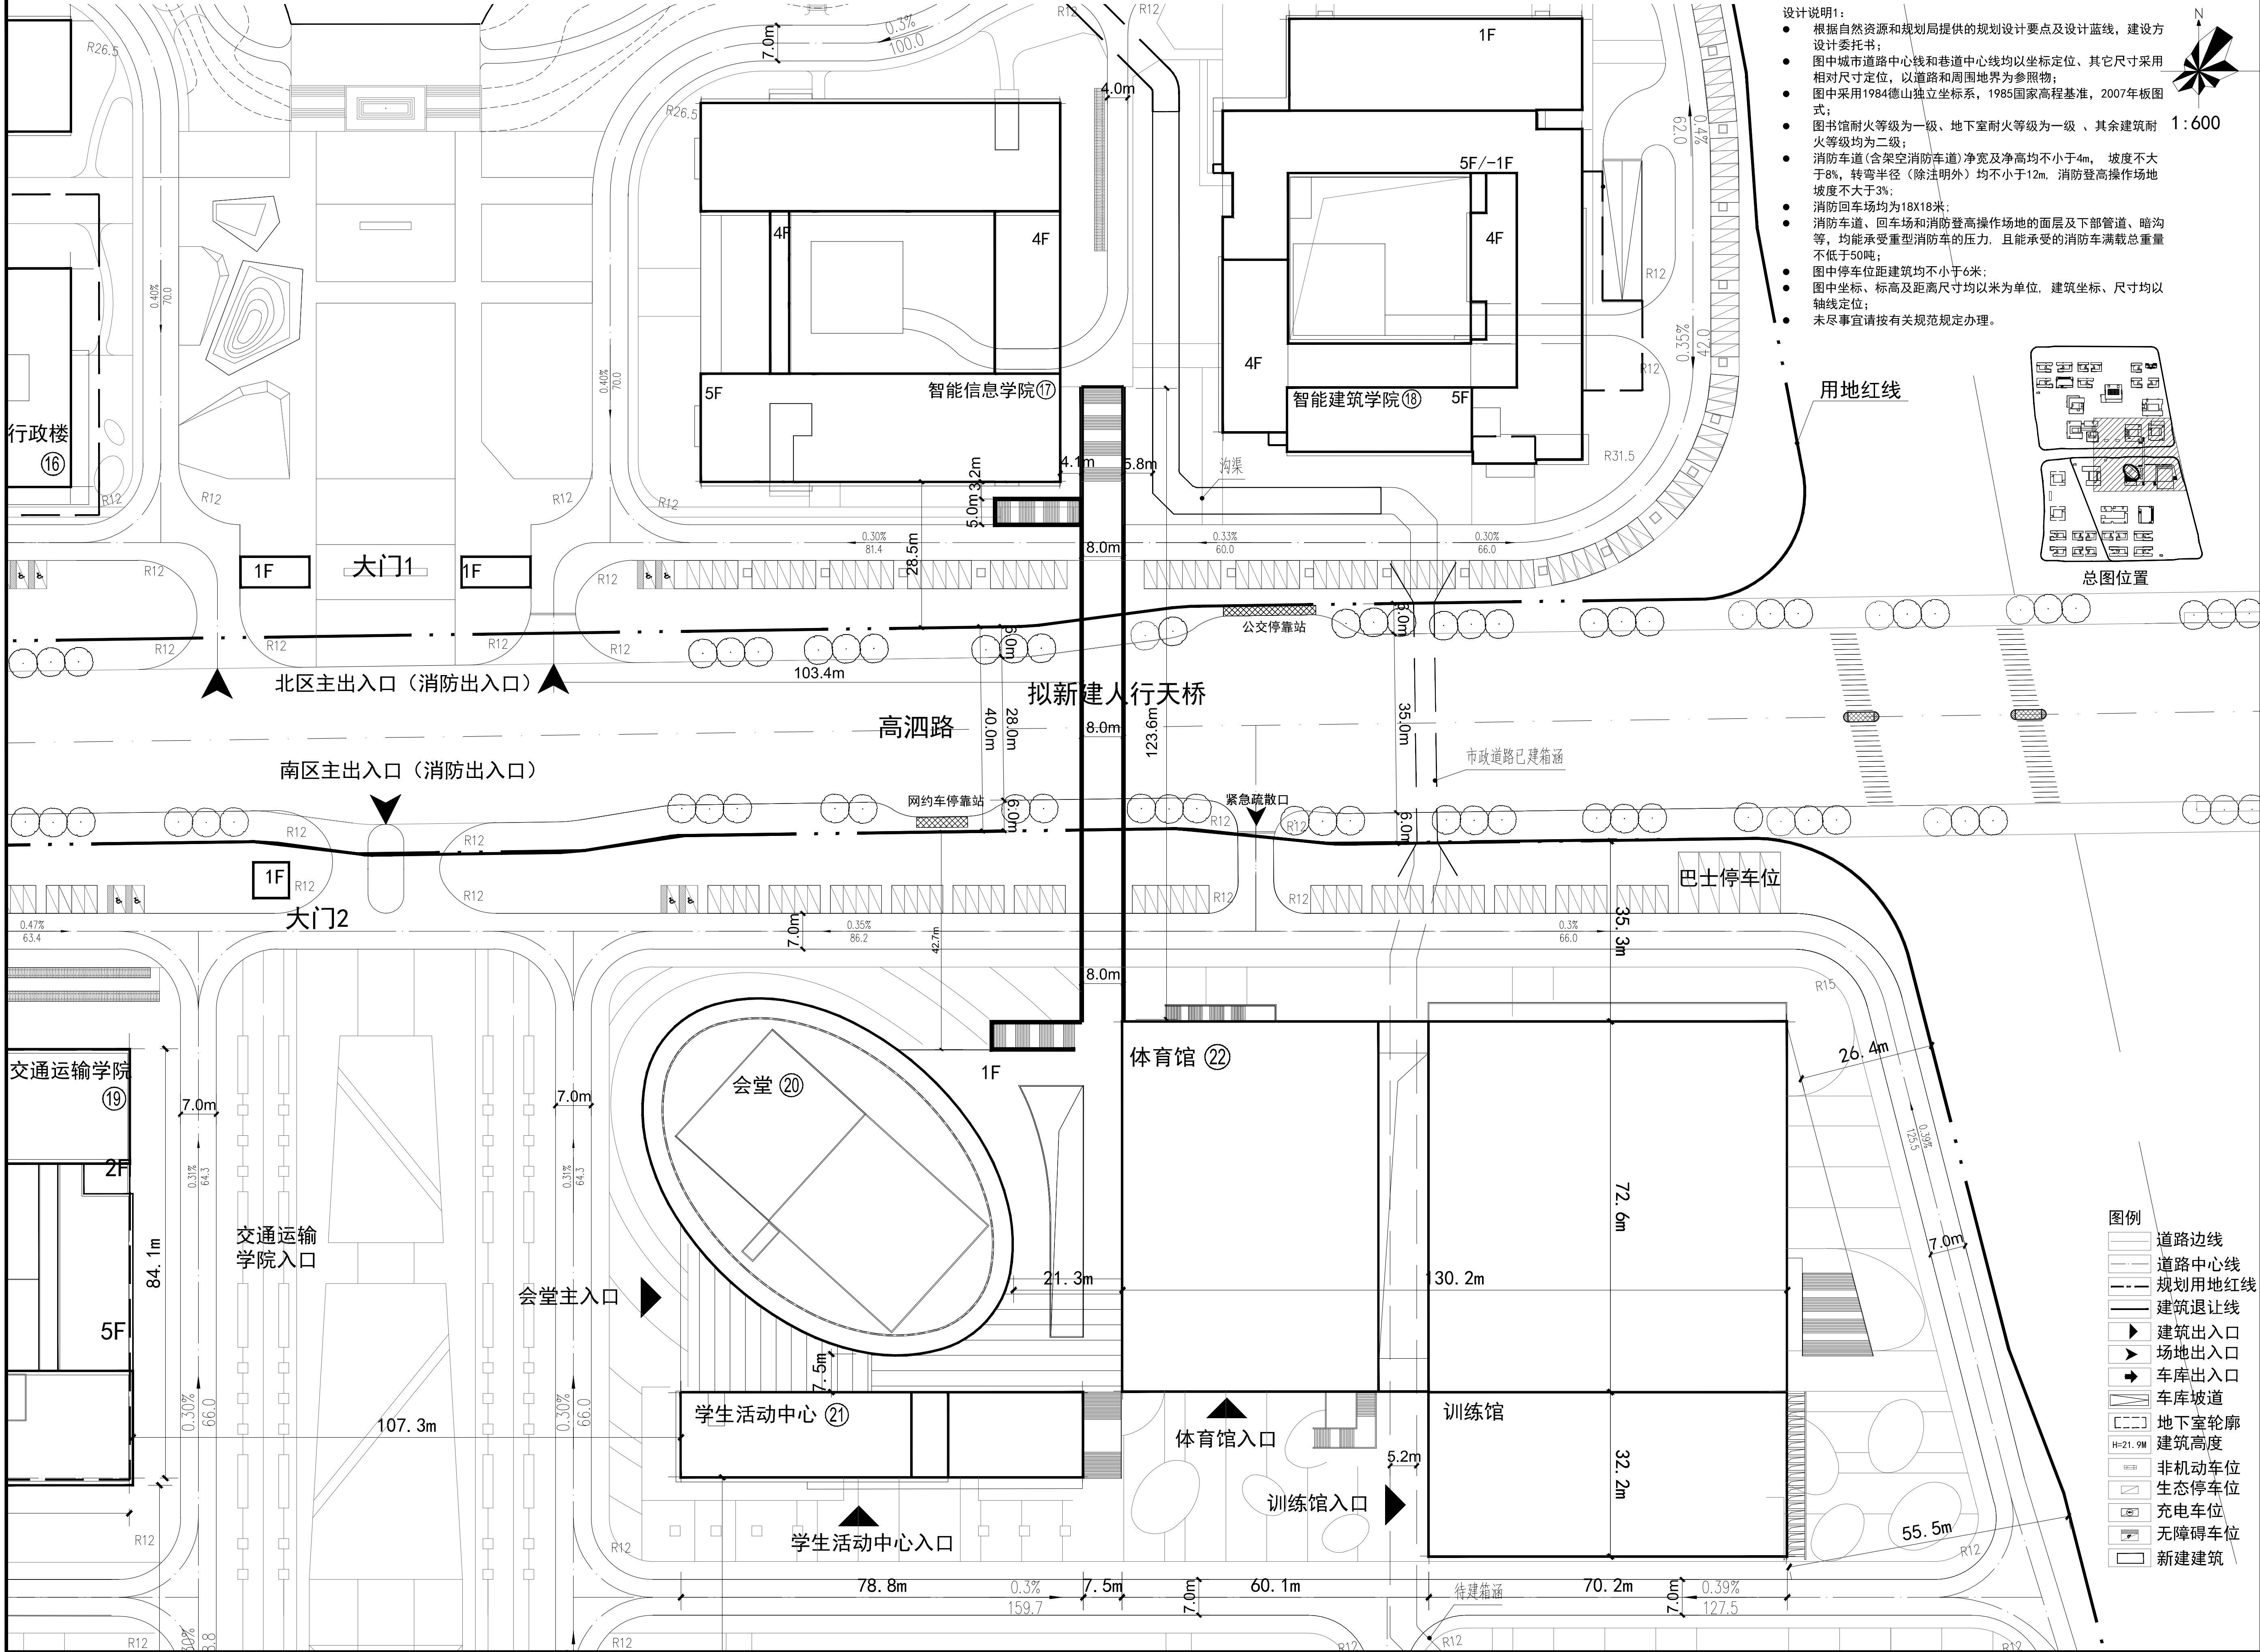

- 设计说明:
- 根据自然资源和规划局提供的规划设计要点及设计蓝线, 建设方设计委托书;
  - 图中城市道路中心线和巷道中心线均以坐标定位、其它尺寸采用相对尺寸定位, 以道路和周围地界为参照物;
  - 图中采用1984德山独立坐标系, 1985国家高程基准, 2007年板图式;
  - 图书馆耐火等级为一级、地下室耐火等级为一级、其余建筑耐火等级均为二级;
  - 消防车道(含架空消防车道)净宽及净高均不小于4m, 坡度不大于8%, 转弯半径(除注明外)均不小于12m. 消防登高操作场地坡度不大于3%;
  - 消防回车场均为18X18米;
  - 消防车道、回车场和消防登高操作场地的面层及下部管道、暗沟等, 均能承受重型消防车的压力, 且能承受的消防车满载总重量不低于50吨;
  - 图中停车位距建筑均不小于6米;
  - 图中坐标、标高及距离尺寸均以米为单位, 建筑坐标、尺寸均以轴线定位;
  - 未尽事宜请按有关规范规定办理。

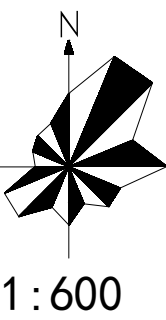

1:600

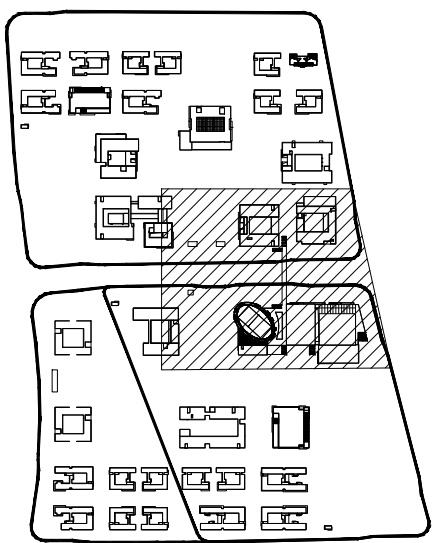

总图位置

图例

- 道路边线
- 道路中心线
- 规划用地红线
- 建筑退让线
- 建筑出入口
- 场地出入口
- 车库出入口
- 车库坡道
- 地下室轮廓
- 建筑高度
- 非机动车位
- 生态停车位
- 充电车位
- 无障碍车位
- 新建建筑

|                          |              |                      |  |
|--------------------------|--------------|----------------------|--|
| 建设单位<br>CLIENT           |              | 常德城市城市建设投资集团有限公司     |  |
| 工程名称<br>PROJ. NAME       |              | 常德学院跨高泗路人行天桥         |  |
| 设计阶段<br>DESIG. STAGE     |              | 方案                   |  |
| 设计签字<br>SIGNATURE        |              |                      |  |
| 项目负责人<br>PROJECT LEADER  | 杨永贵          | 杨永贵                  |  |
| 专业负责人<br>SPE. DESIGNER   | 杨永贵          | 杨永贵                  |  |
| 设计<br>DESIGNER           | 汤辉龙          | 汤辉龙                  |  |
| 制图<br>DRAFTER            | 汤辉龙          | 汤辉龙                  |  |
| 校对<br>CHECKED            | 黄爱华          | 黄爱华                  |  |
| 审核<br>EXAMINED           | 熊玮           | 熊玮                   |  |
| 审定<br>APPROVED           | 杨永贵          | 杨永贵                  |  |
| 会 签<br>CONFIRMATION      |              |                      |  |
| 建 筑<br>ARCH.             |              | 强 电<br>ELEC.         |  |
| 结 构<br>STRUCT.           |              | 弱 电<br>WEAK CURRENT  |  |
| 给排水<br>WATER S. & D.     |              | 暖 通<br>A. C. & VENT. |  |
|                          |              |                      |  |
| 注册人<br>REGISTRANT        |              |                      |  |
| 出图盖章<br>STAMP            |              |                      |  |
| 图 纸 名 称<br>DRAWING TITLE |              |                      |  |
| 总平面图                     |              |                      |  |
| 工程代号<br>PROJ. NO.        | TC2022-JZ001 |                      |  |
| 图 别<br>D. S.             | 建 筑          |                      |  |
| 图 号<br>D. NO.            | 01           |                      |  |
| 日 期<br>DATE              | 2022.12      |                      |  |
| 本图需加盖本公司出图签章，否则一律无效      |              |                      |  |