


常德美的中梁御湖半岛地块三供配电设备及电力管线平面公示图

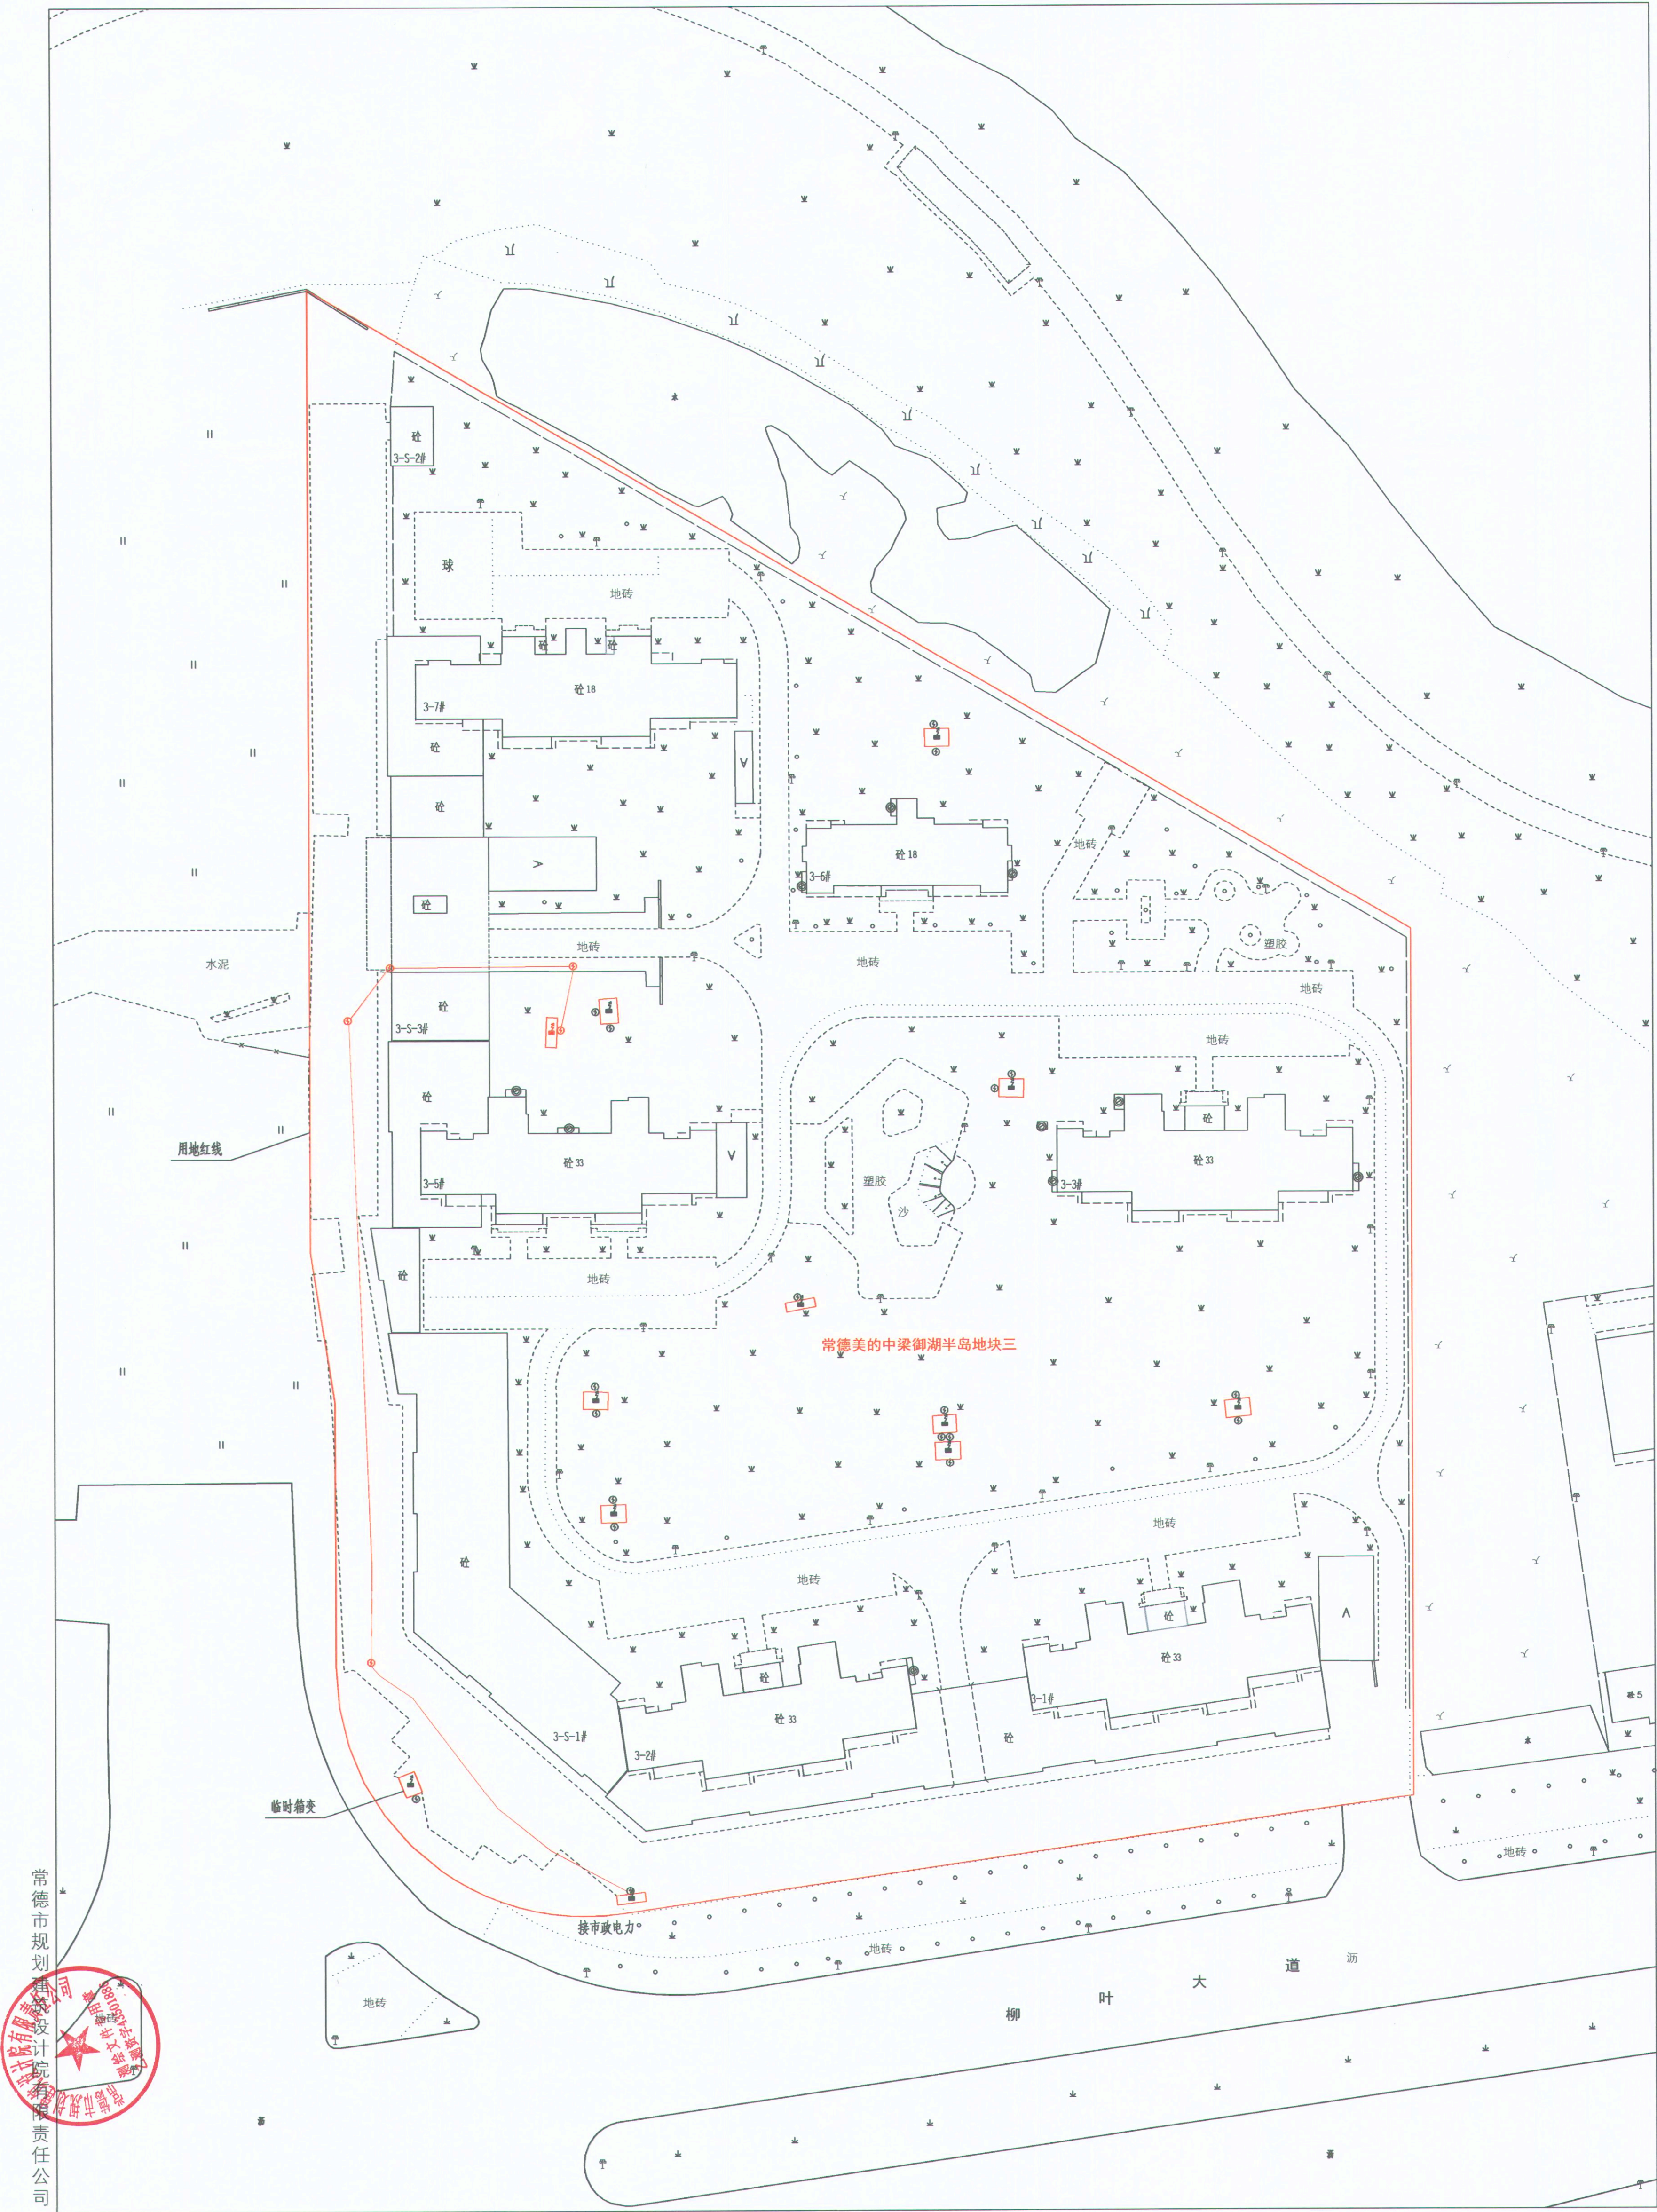

2022年11月数字化成图

测量员: 王 强
绘图员: 彭 程
检查员: 莫 逆