


# 中建翰林府二期配电设备及电力管线平面公示图

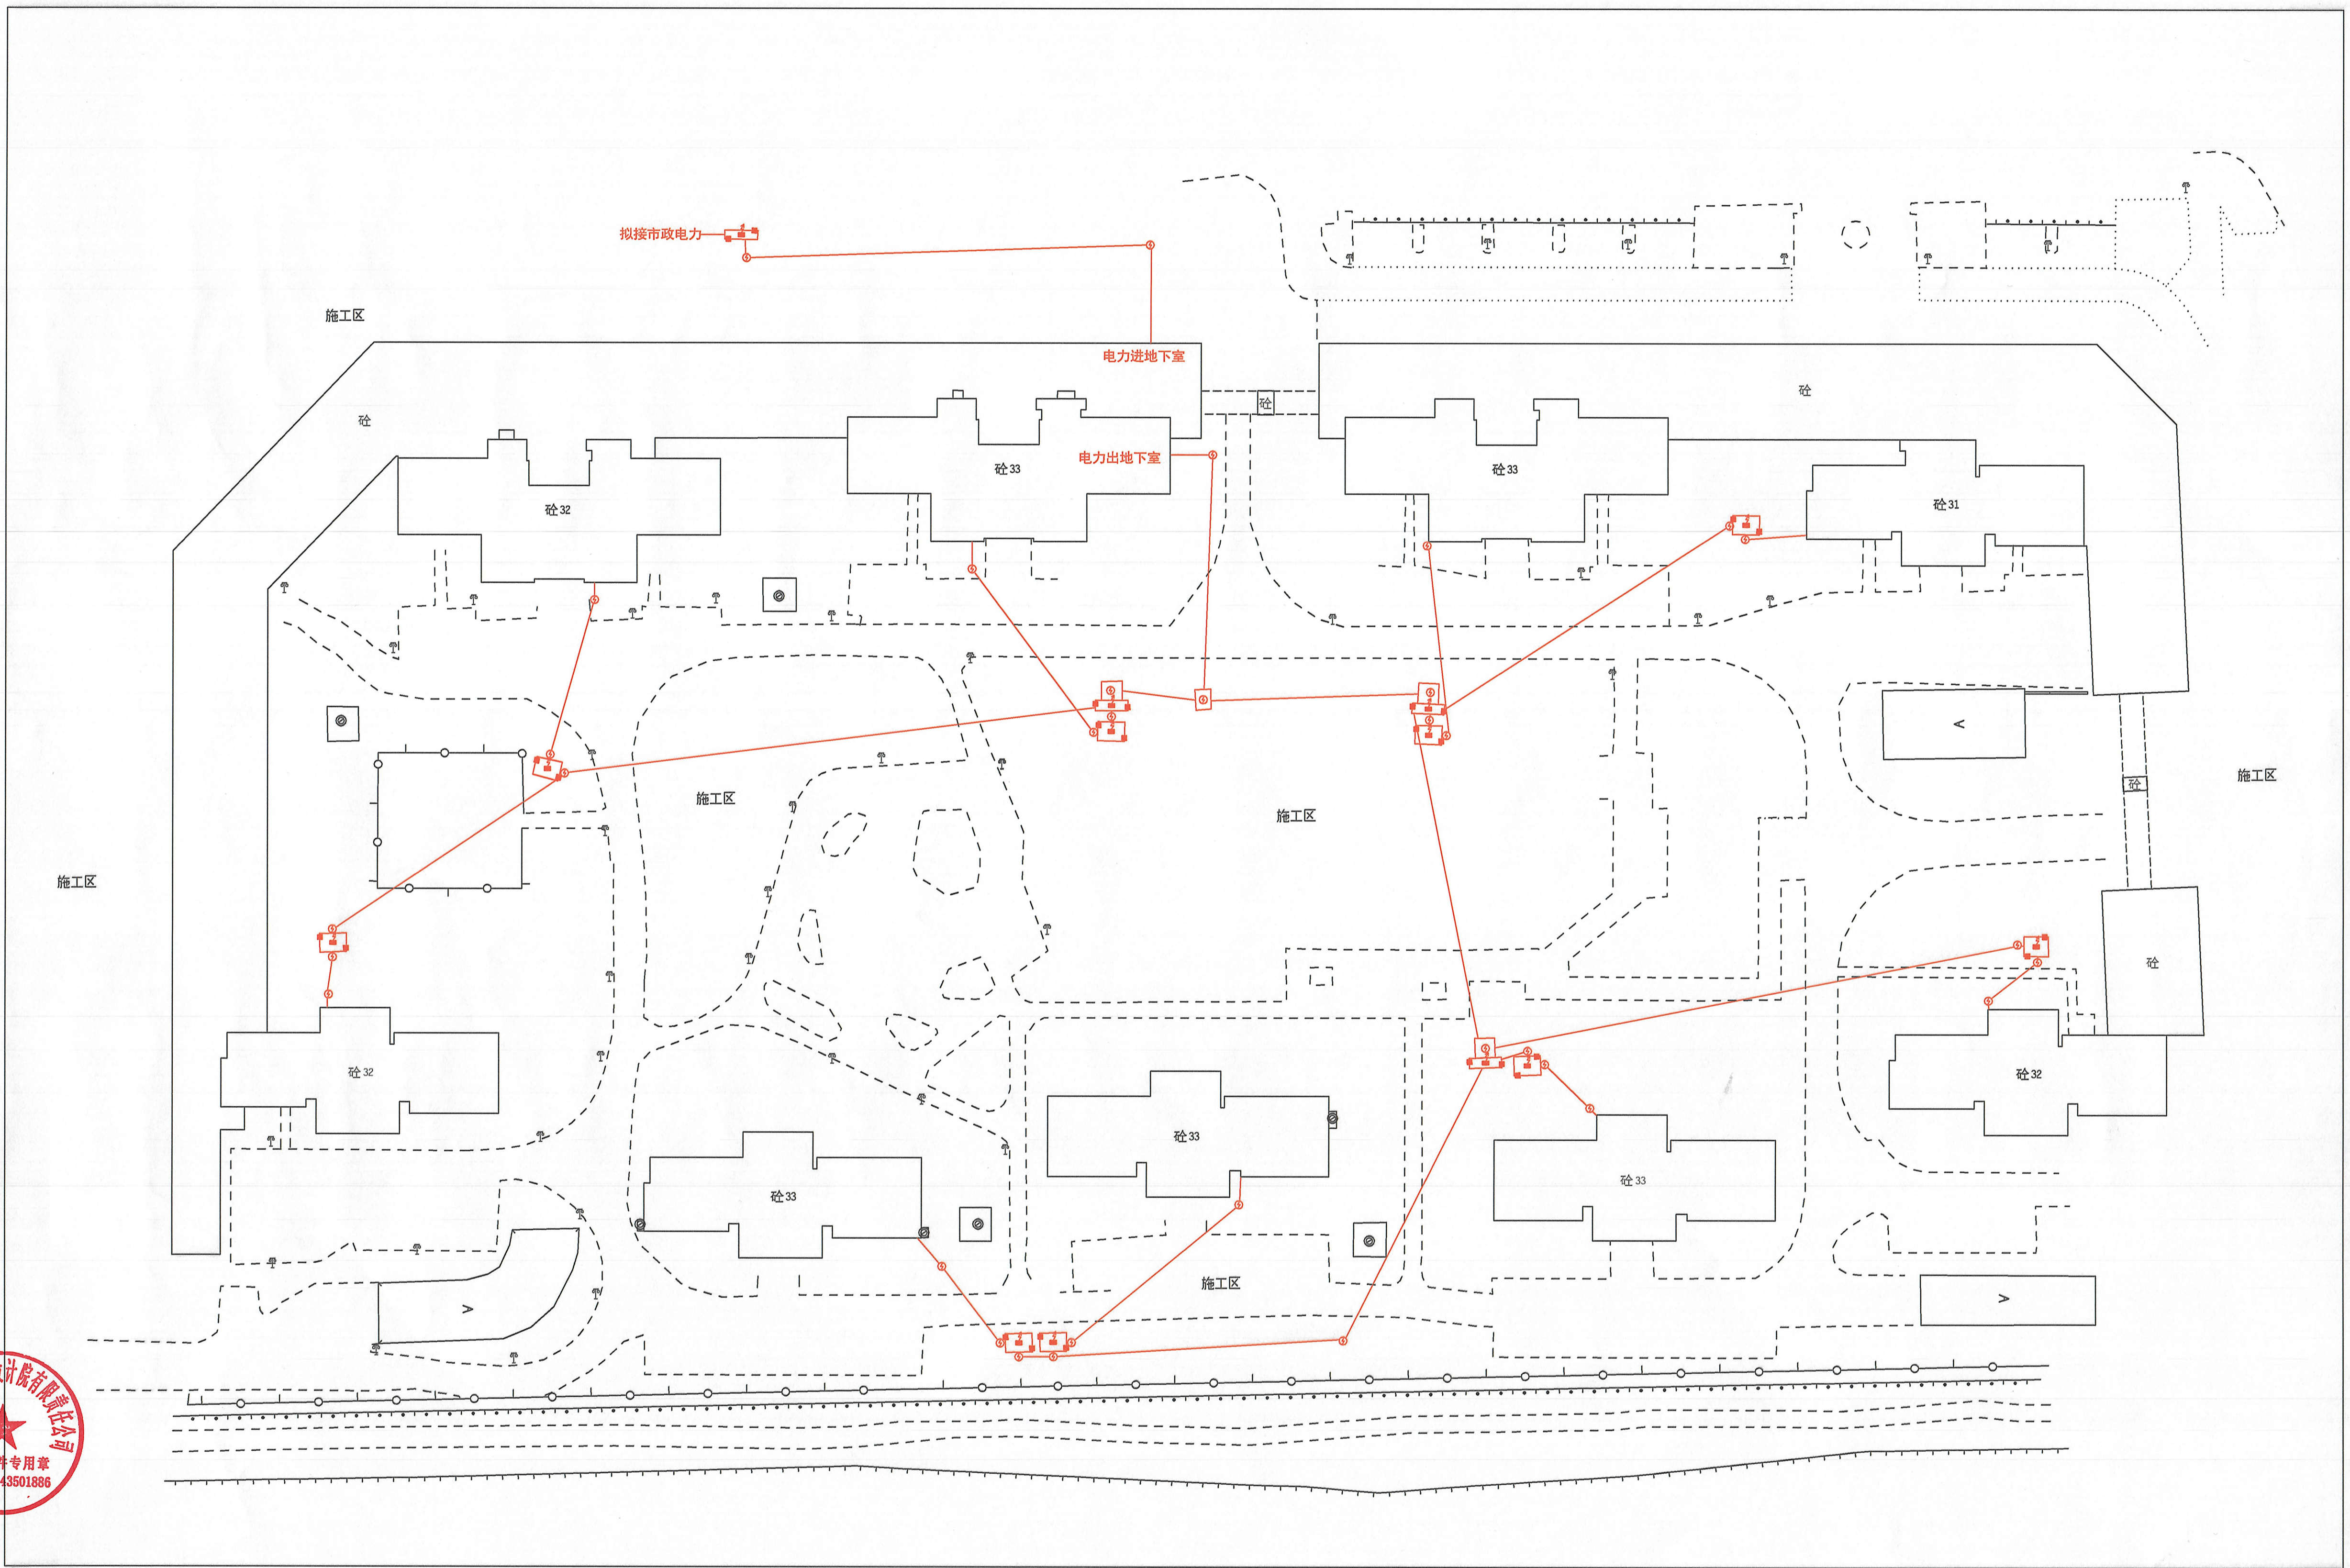

常德市规划设计院有限公司



2023年5月局部修测成图

注：图上配电设备及电力管线均为拟建设方案内容

测量员：滕鑫豪  
绘图员：余俊  
检查员：万国良