



建	筑			暖	通		
结	构			给	排	水	
电	气			工	艺		
通	讯			自	控		

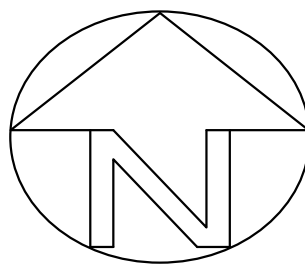

1:500

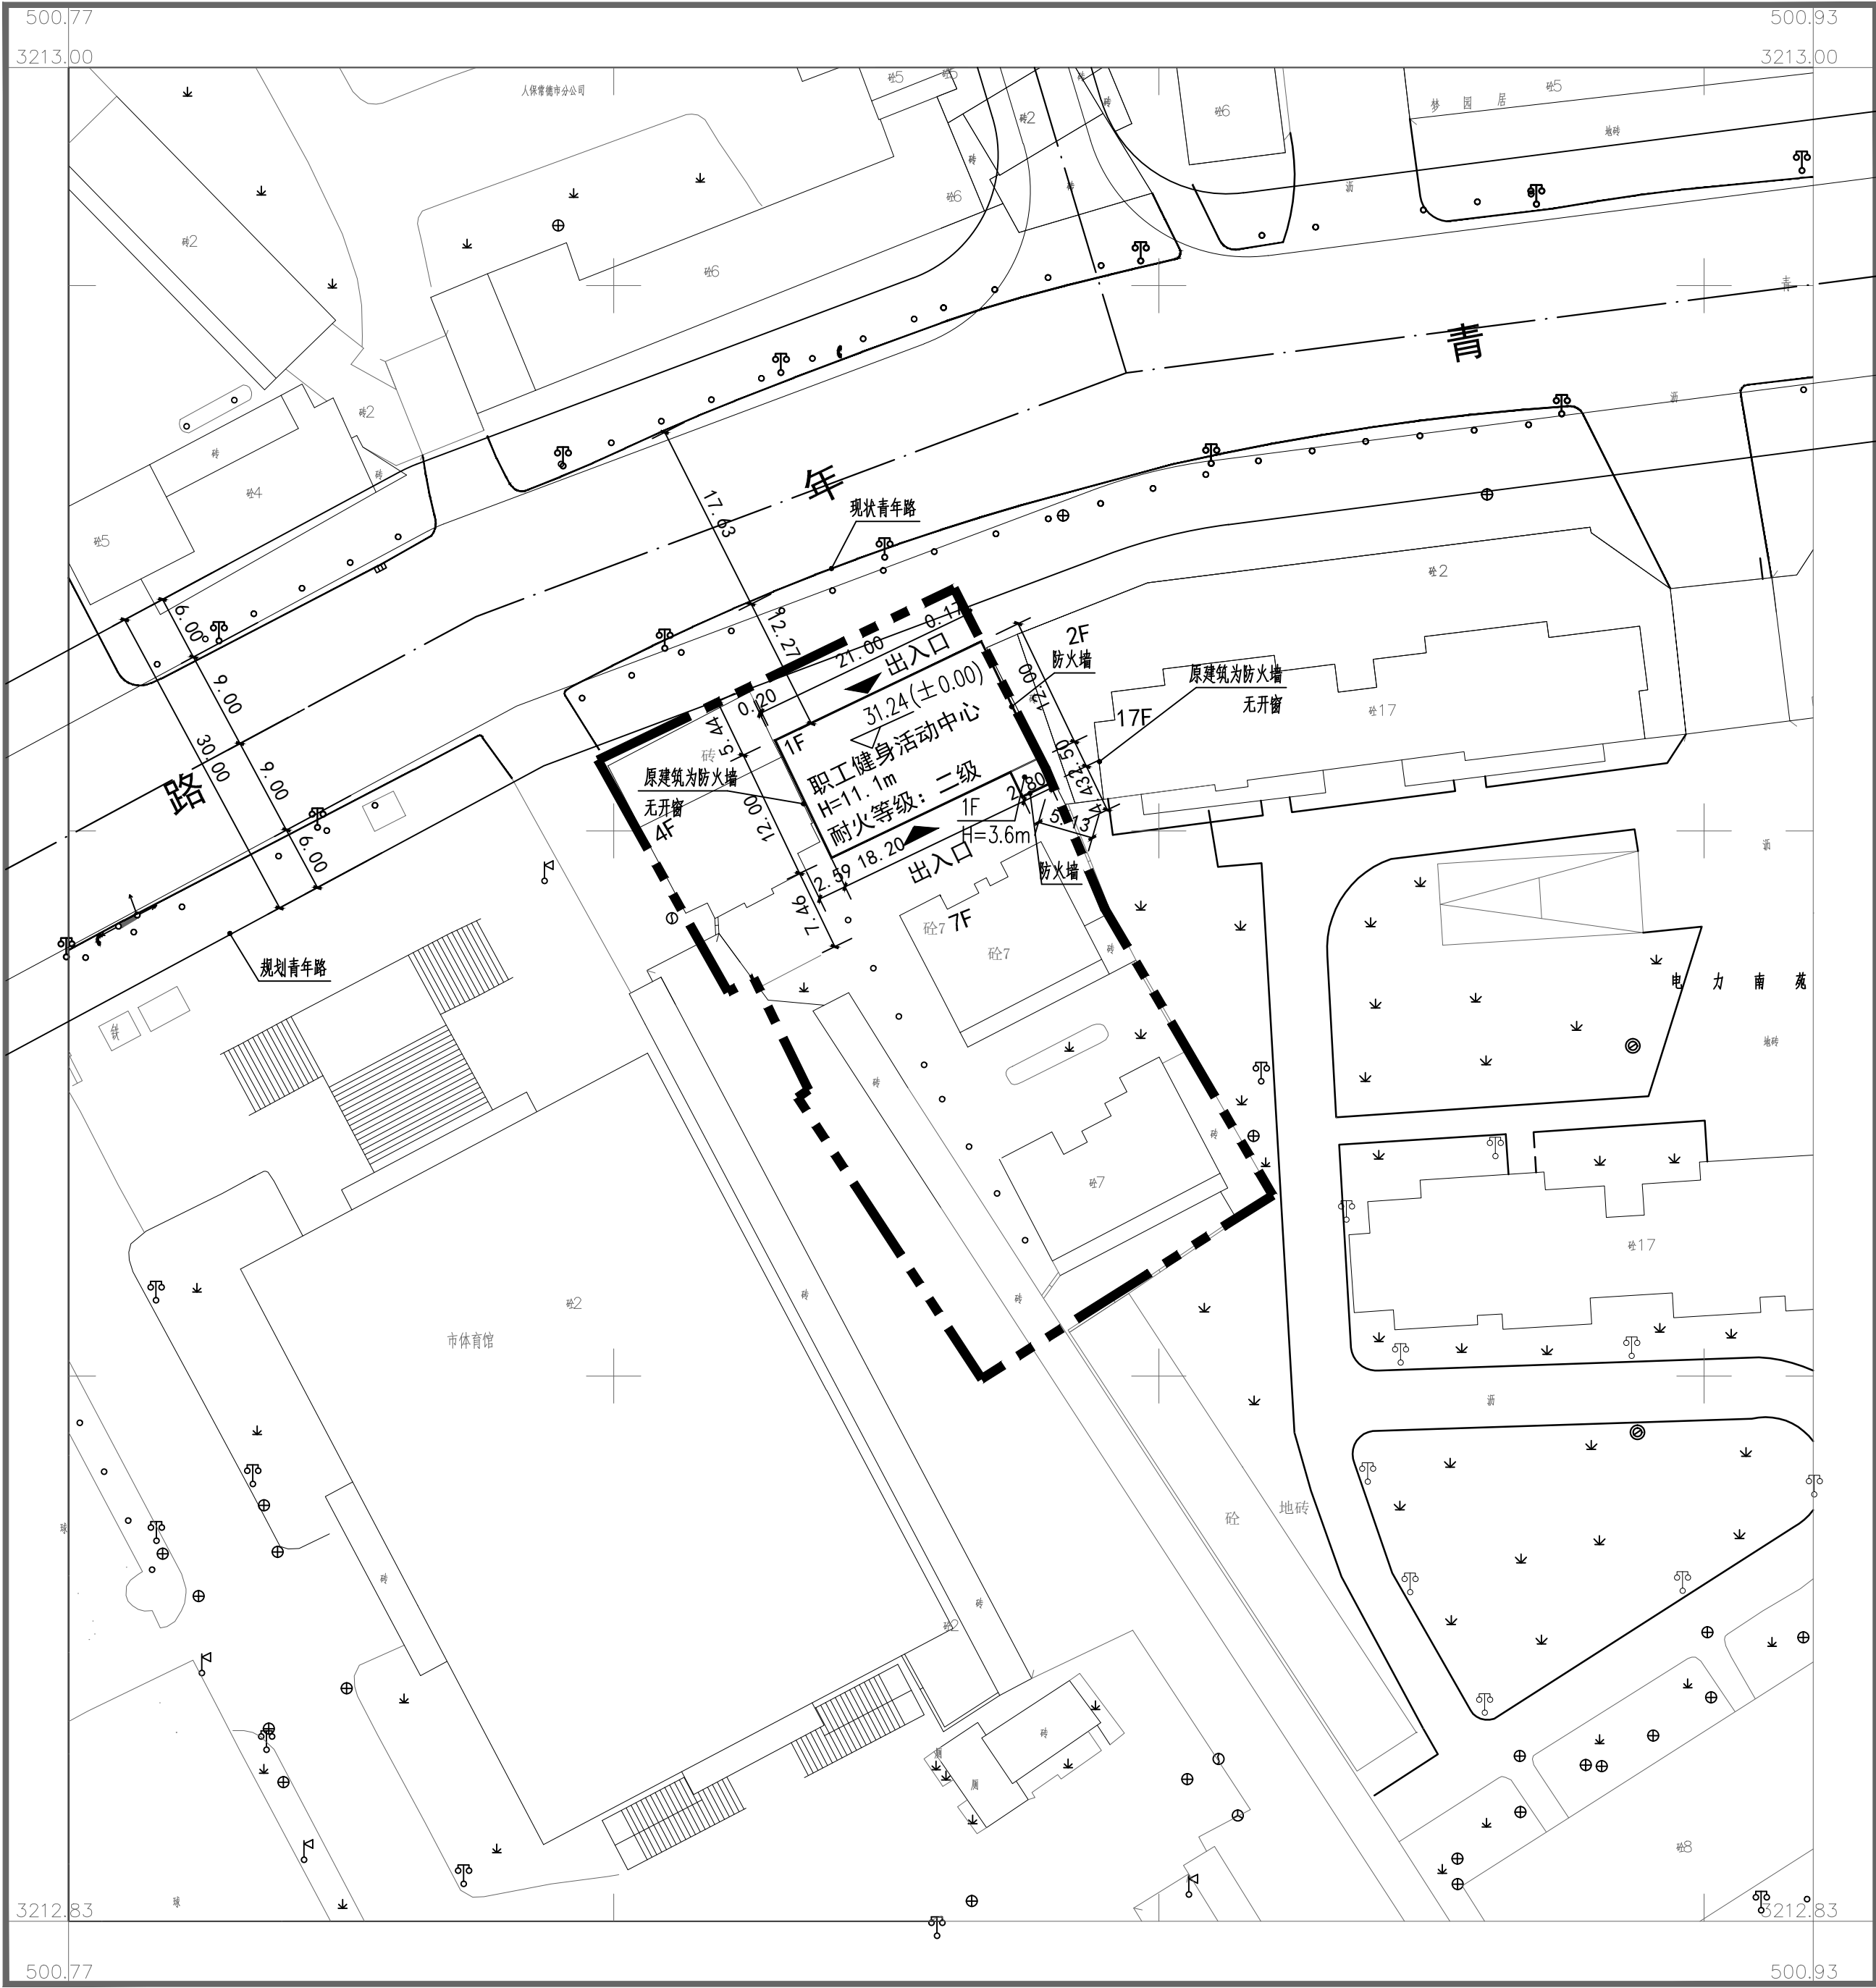

总平面图 1:500

说明：

一、设计依据

1、甲方提供的规划条件和用地红线图及有关设计资料；

2、国家行业相关规范、规定及省市相关规定；

二、本图高程为1985国家高程基准，坐标系统为1984年德山独立坐标系。

三、本图坐标、尺寸、标高单位均以米计。

四、图中*F表示建筑地上层数。图中 H 表示建筑高度，为室外地坪至屋面檐口的高度。

五、本图设计建筑物尺寸标注均系建筑物外墙线。

 长宇(珠海)国际建筑设计有限公司 资质等级：甲级 证书编号：A244074048				建设单位		中国工商银行常德分行	
				项目名称		职工健身活动中心	
总设计师	林朝霞	专业负责人	袁淑红	图 名	总平面图	设计号	CY24-04
项目负责人	许威	校 对	袁淑红			图 号	FA-01
审 定	许威	设 计	邓 扬			阶 段	方 案
审 核	许威	制 图	邓 扬			专 业	总 图
						日 期	2024.01