


# 湖南文理学院学前教育实习实训楼项目

—— 总平面图 1:500

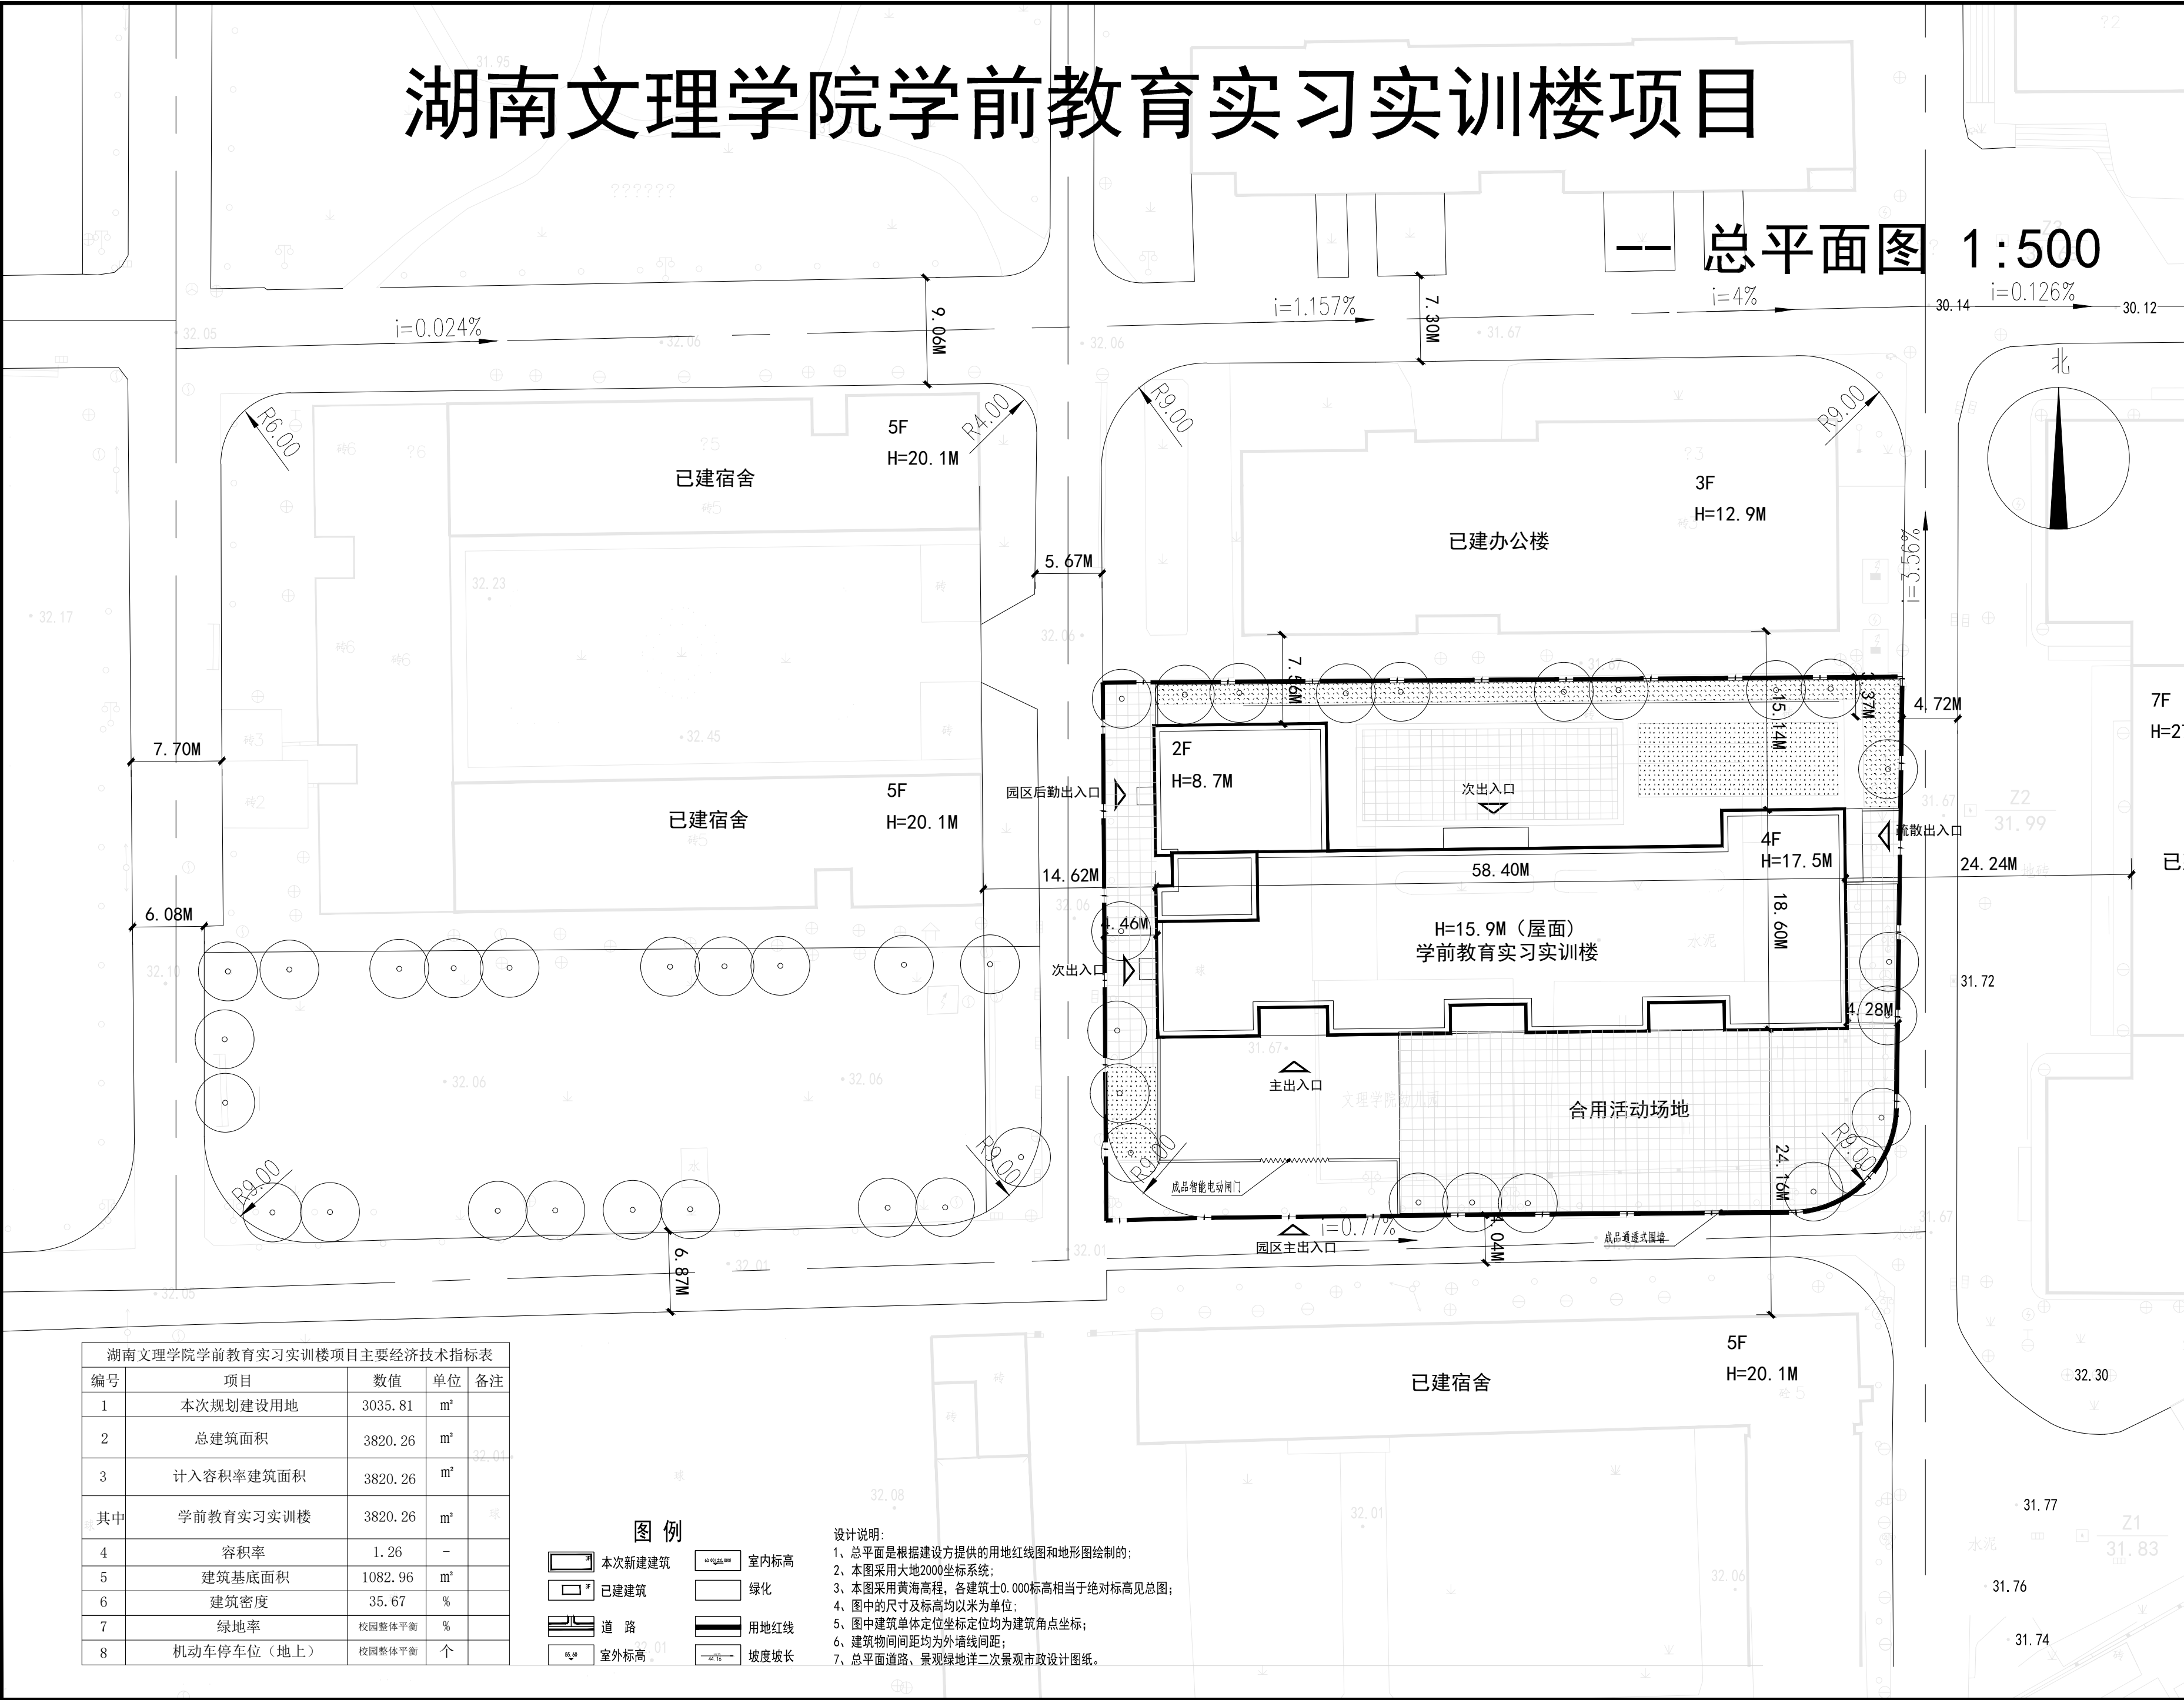



湖南文理学院  
HUNAN WENZHILY UNIVERSITY

建设单位

湖南文理学院

项目名称

湖南文理学院学前教育实习实训楼项目

子项名称	学前教育实习实训楼
设计编号	
出图日期	2023年12月
图 别	方案图
图 号	
比 例	1:500

图纸名称

总平面图

职 责	姓 名	签 字
项目负责人	罗 毅	
专业负责人	汤娟	
设 计	姜文昕	
校 对	姚 兰	
审 核	罗 毅	
审 定	曹 文	

执业签章

出图签章

本图须加盖出图签章, 否则一律无效。

湖南文理学院学前教育实习实训楼项目主要经济技术指标表				
编号	项目	数值	单位	备注
1	本次规划建设用地	3035.81	m²	
2	总建筑面积	3820.26	m²	
3	计入容积率建筑面积	3820.26	m²	
其中	学前教育实习实训楼	3820.26	m²	
4	容积率	1.26	-	
5	建筑基底面积	1082.96	m²	
6	建筑密度	35.67	%	
7	绿地率	校园整体平衡	%	
8	机动车停车位 (地上)	校园整体平衡	个	

图 例

	本次新建建筑		室内标高
	已建建筑		绿化
	道 路		用地红线
	室外标高		坡度坡长

设计说明:

- 1、总平面是根据建设方提供的用地红线图和地形图绘制的;
- 2、本图采用大地2000坐标系;
- 3、本图采用黄海高程, 各建筑±0.000标高相当于绝对标高见总图;
- 4、图中的尺寸及标高均以米为单位;
- 5、图中建筑单体定位坐标定位均为建筑角点坐标;
- 6、建筑物间距均为外墙线间距;
- 7、总平面道路、景观绿地详二次景观市政设计图纸。