


建 筑			暖 通		
结 构					
电 气					
给 排 水					

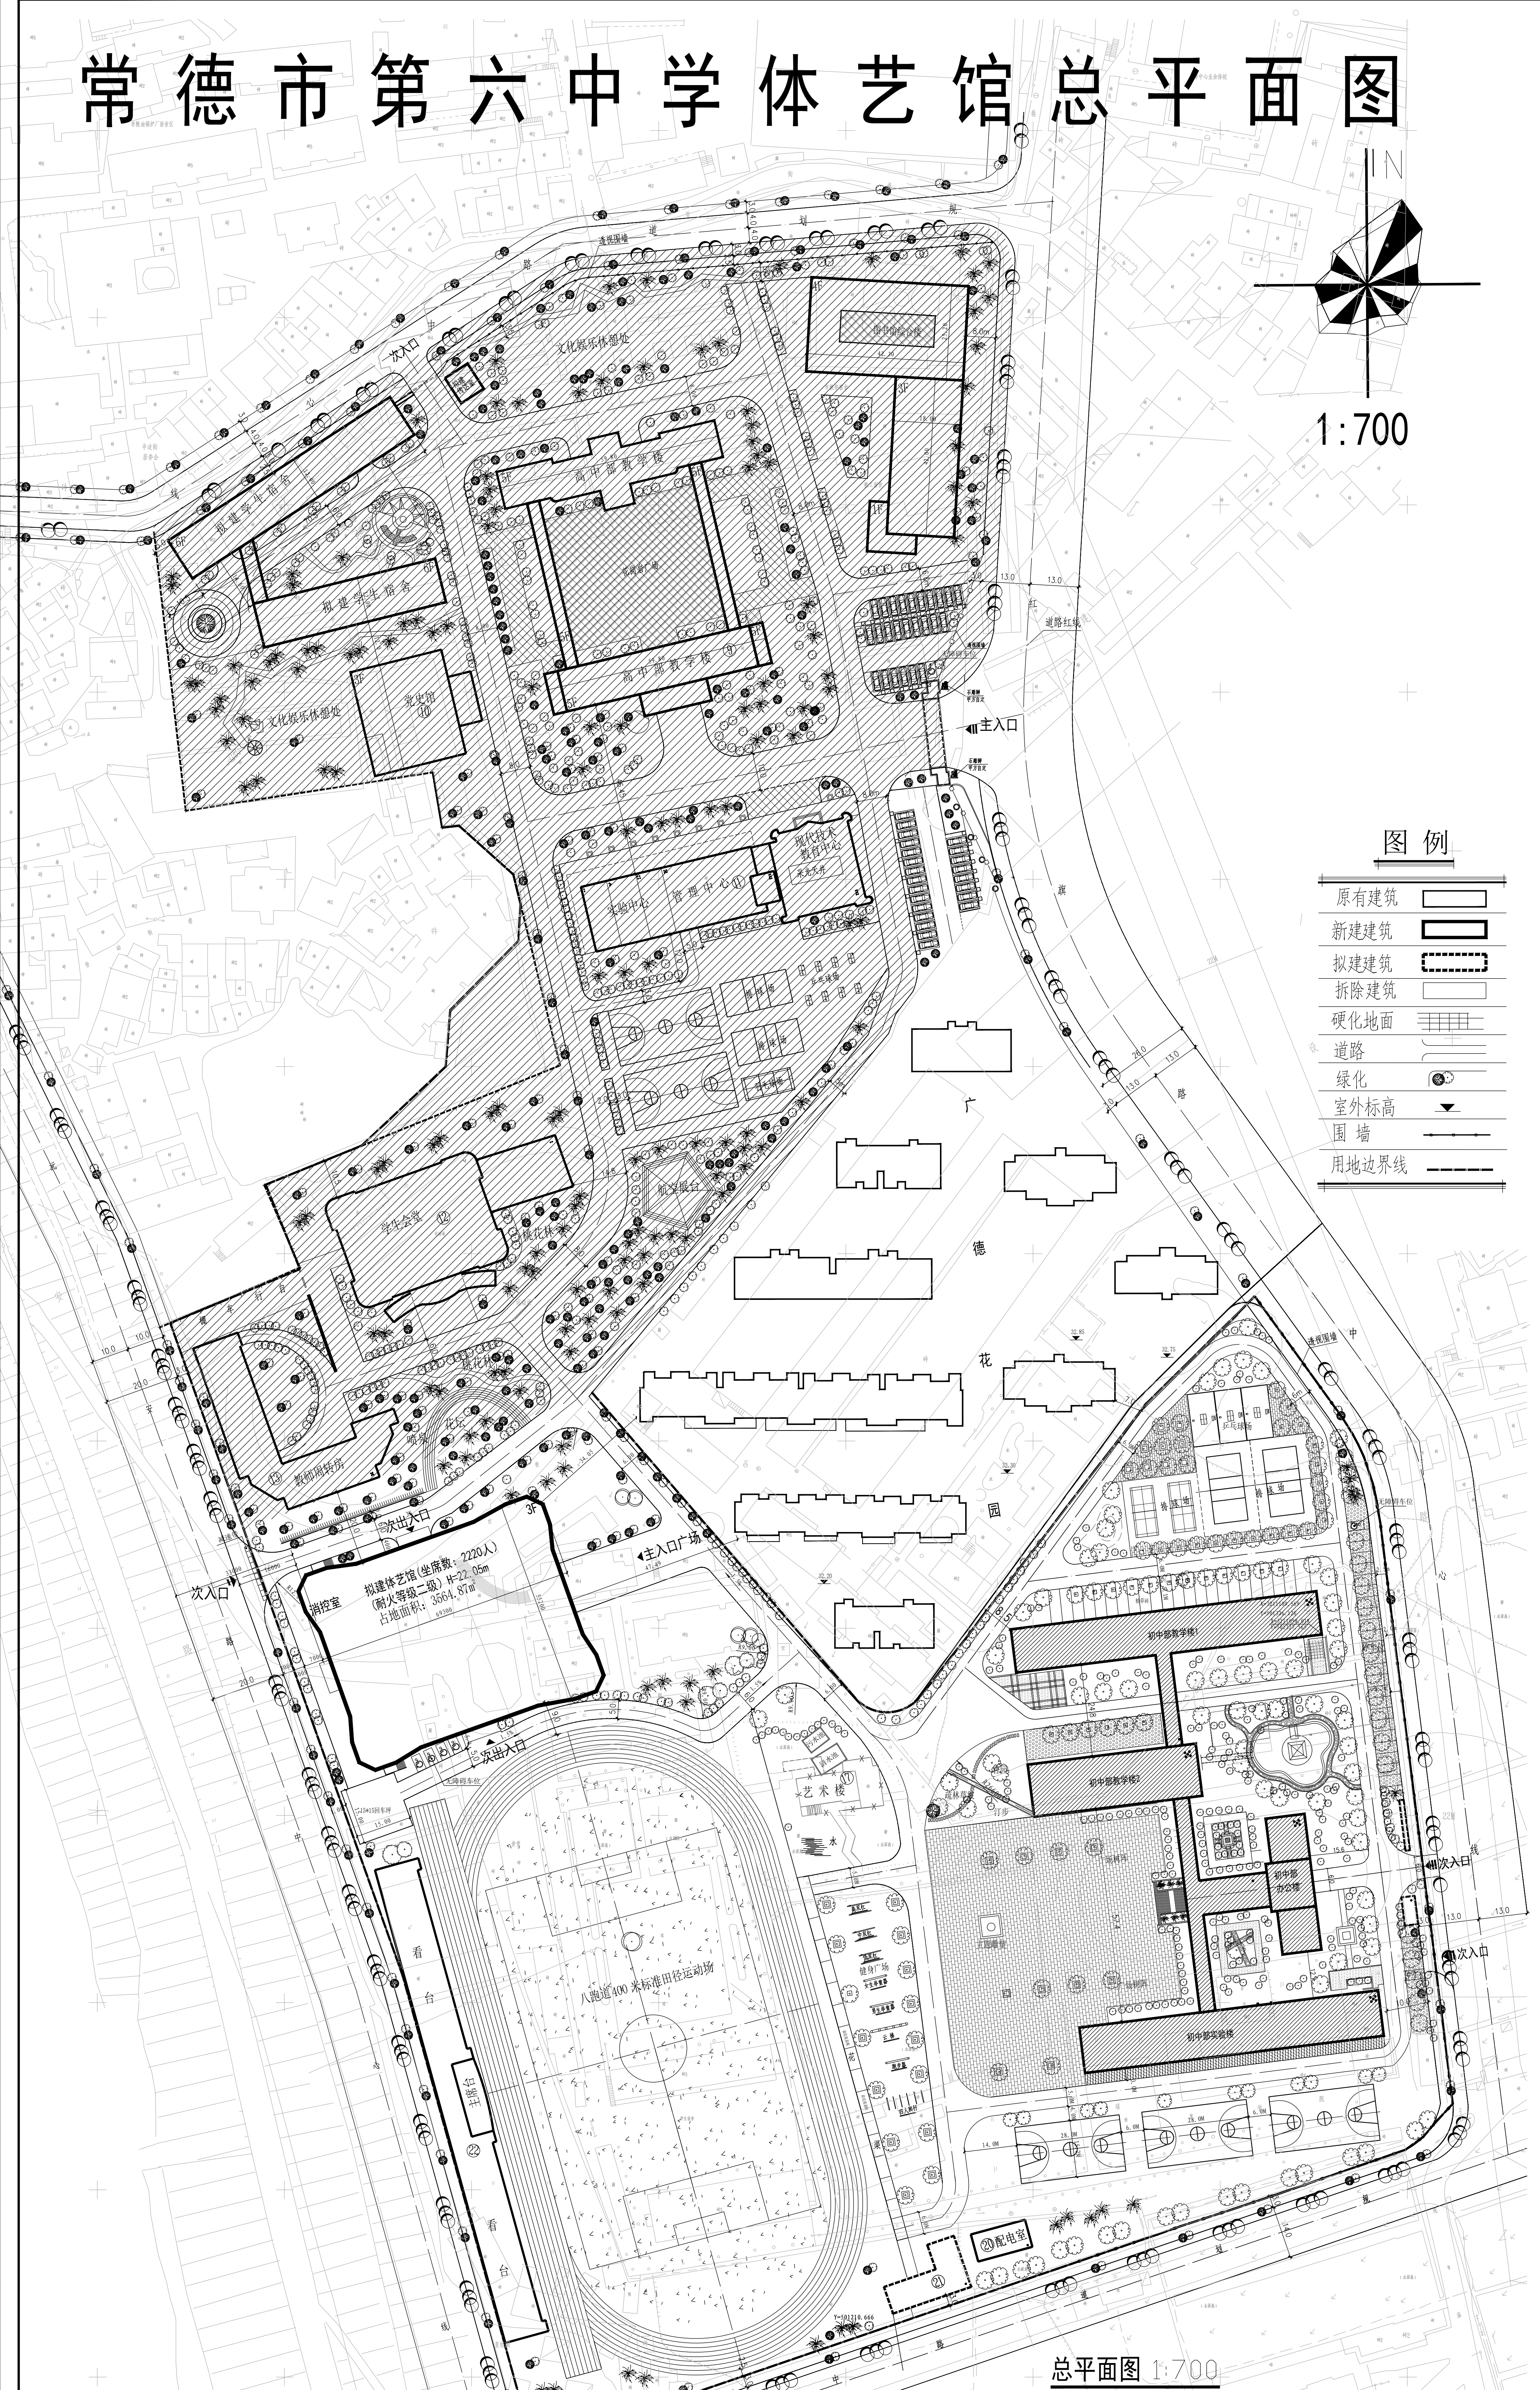

设计说明:

1. 设计依据:
建设单位提供的设计要求。
2. 图中城市道路中心线, 场地界线及区规划路网采用尺寸加标注; 新建房屋采用外墙轴线坐标定位。
3. 图中尺寸、标高、坐标均以米为单位。
4. 建筑物尺寸为轴线尺寸。
5. 未尽事项请建设方会同规划局、设计方协商解决。
6. 消防车道、救援操作场地、回车场均应采用硬质地面, 且承载不低于50t。
7. 景观广场和铺地详景观施工图;
8. 建筑施工现场建筑垃圾总量控制应满足:
 - 1) 现浇混凝土结构不超过300t/万平方米。
 - 2) 装配式建筑不超过200t/万平方米。
9. 本次审查仅审查单体、总平面其他部分不在本次审查范围内(图中阴影部分)。

工程名称	土方开挖 (m ³)			土方回填 (m ³)		
体艺馆	地下室	基础	小计	场地回填	绿化覆土	小计
	1365	3650	5015	3150	1625	4775

场地竖向设计考虑了土方开挖和回填量,单体正负零标高结合原始地貌及周边道路进行合理分区设置,降低了土方工程平衡量,总平面设计合理,满足条件。

常德市第六中学主要技术经济指标

序号	名称	单位	数	量	序号	名称	单位	数	量	序号	名称	单位	数	量
1	总用地面积	m ²	107485.28	(165.8亩)		其	⑨ 教师周转房	m ²	4466.5	已建	7	建筑密度	%	17
2	总建筑面积	m ²	64400				⑩ 新建体艺馆	m ²	6998	新建	8	绿地率	%	32
3	计容面积	m ²	65683.9				⑪ 看台	m ²	1480.5	已建	9	总车位数	个	342
4	不计容面积	m ²	780				⑬ 初中部教学楼1	m ²	2431.7	已建				普通车: 235
							⑭ 初中部教学楼2	m ²	3175.5	已建				电动车: 103
其 它	① 学生宿舍	m ²	9060.6	拟建			⑮ 初中部办公楼	m ²	2431.7	已建				无障碍车位: 4
	② 拟建门卫	m ²	57.5	拟建			⑯ 初中部实验楼	m ²	4900.0	已建				
	③ 高中部教学楼	m ²	8246	已建			⑰ 门卫	m ²	32.0	已建				
	④ 图书馆综合楼	m ²	6600.4	拟建			⑱ 配电室	m ²	112.5	已建				
	⑤ 党史馆	m ²	2147.7	已建			⑲ 器材室	m ²	215.7	已建				
	⑥ 实验、管理中心	m ²	3371.4	已建				m ²						
	⑦ 现代技术教育中心	m ²	3092.4	已建	5		占地面积	m ²	18467.4					
	⑧ 学生会堂	m ²	4361.8	已建	6		容积率		0.6					