


常德市白鹤山殡仪馆骨灰堂定位图

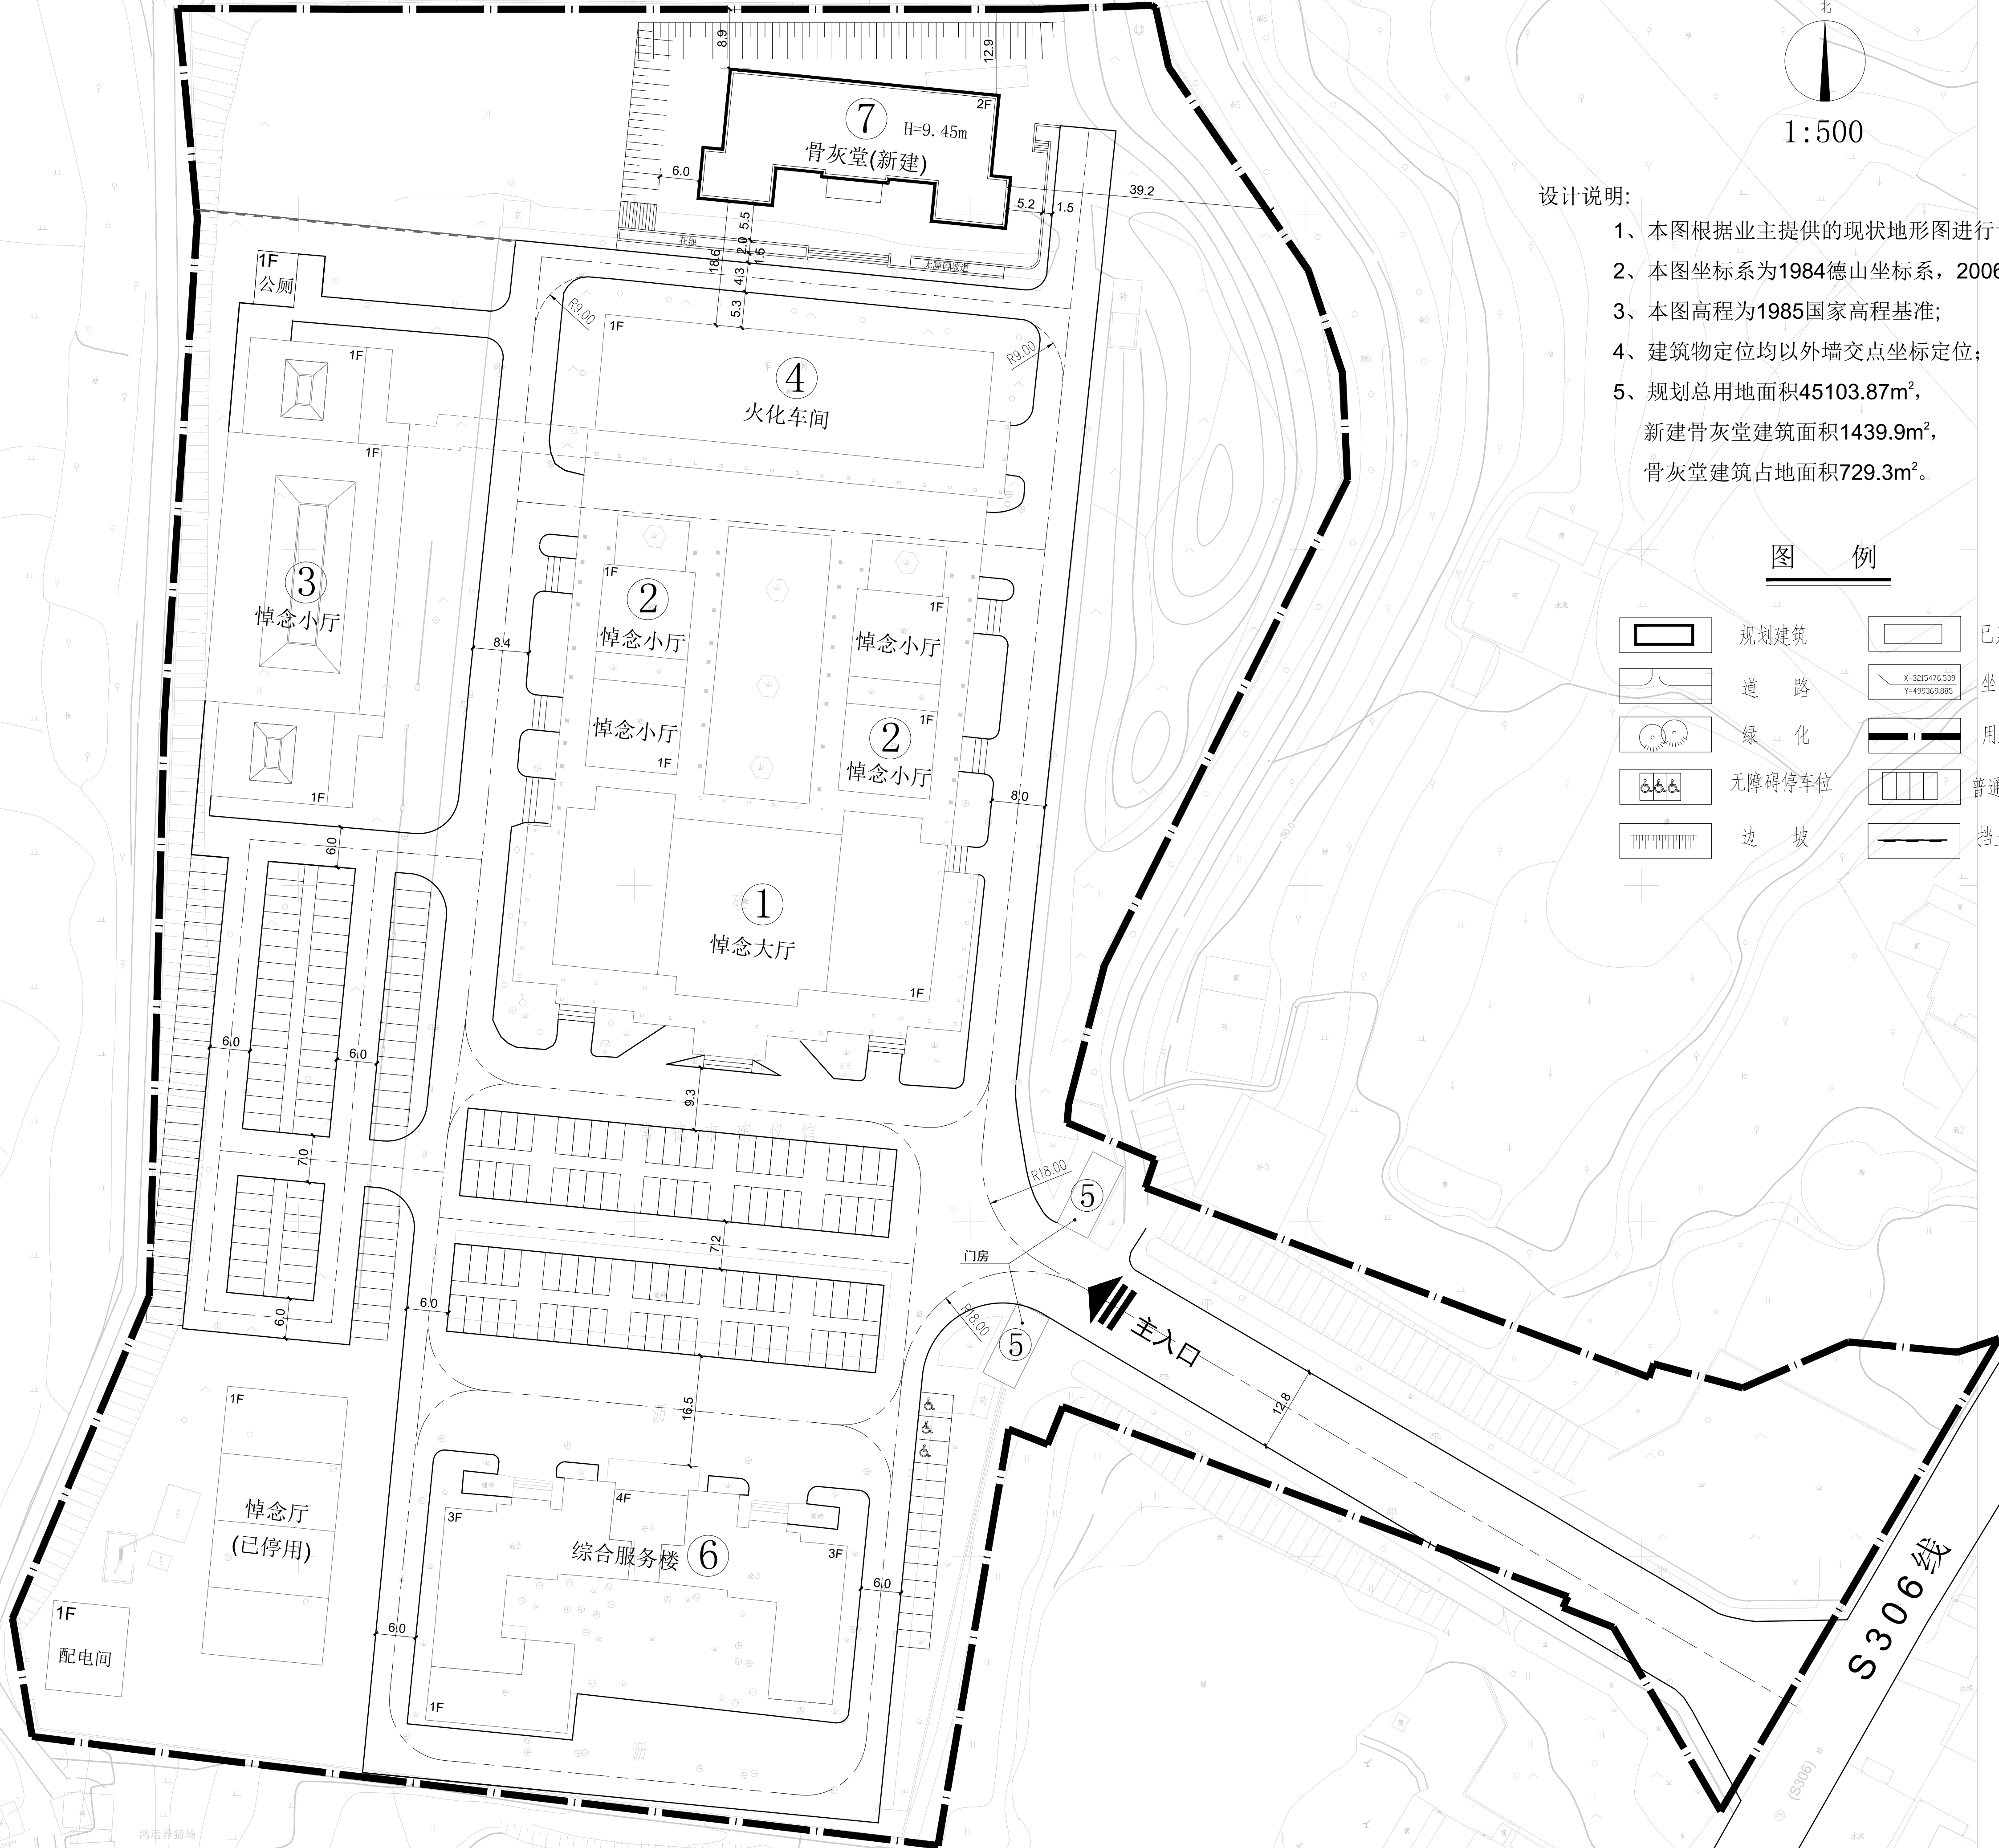

北
1:500

设计说明:

- 1、本图根据业主提供的现状地形图进行设计;
- 2、本图坐标系为1984德山坐标系,2006年版图式;
- 3、本图高程为1985国家高程基准;
- 4、建筑物定位均以外墙交点坐标定位;
- 5、规划总用地面积45103.87m²,
新建骨灰堂建筑面积1439.9m²,
骨灰堂建筑占地面积729.3m²。

图 例

	规划建筑		已建建筑
	道 路		坐 标
	绿 化		用地界线
	无障碍停车位		普通机动车位
	边 坡		挡土墙

常德市建筑设计院
有限责任公司
CHANGDE INSTITUTE
OF ARCHITECTURAL DESIGN CO., LTD

建筑工程设计 (甲级) 证号:A143000380
工程勘察咨询 (甲级) 证号:E143001912
岩土工程勘察 (甲级) 证号:B143000380
岩土工程设计 (乙级) 证号:B243000387
城乡规划编制 (乙级) 证号:22007001
风景园林设计 (乙级) 证号:A243000387
市政道路设计 (乙级) 证号:A243000387
工程检测检测 证号:211801060072

附 注 NOTES		
单位出图章 STAMP		
注 册 师	姜建兵	姜建兵
注册师印章 REGISTER		
设计签字 SIGNATURE		
项目负责人	姜建兵	姜建兵
审 定	姜建兵	姜建兵
审 核	向继勤	向继勤
校 对	丰武佳	丰武佳
专业负责	熊光科	熊光科
方 案	熊光科	熊光科
设 计	熊光科	熊光科
建设单位 CLIENT 常德市殡葬服务中心		
工程名称 PROJECT NAME 常德市白鹤山殡仪馆扩建工程		
图纸名称 DRAWING TITLE 定 位 图		
设计号	阶 段	方 案
图 则	建 筑	图 号
版 次	V 1.0	日 期
未盖单位出图章, 图纸无效		