

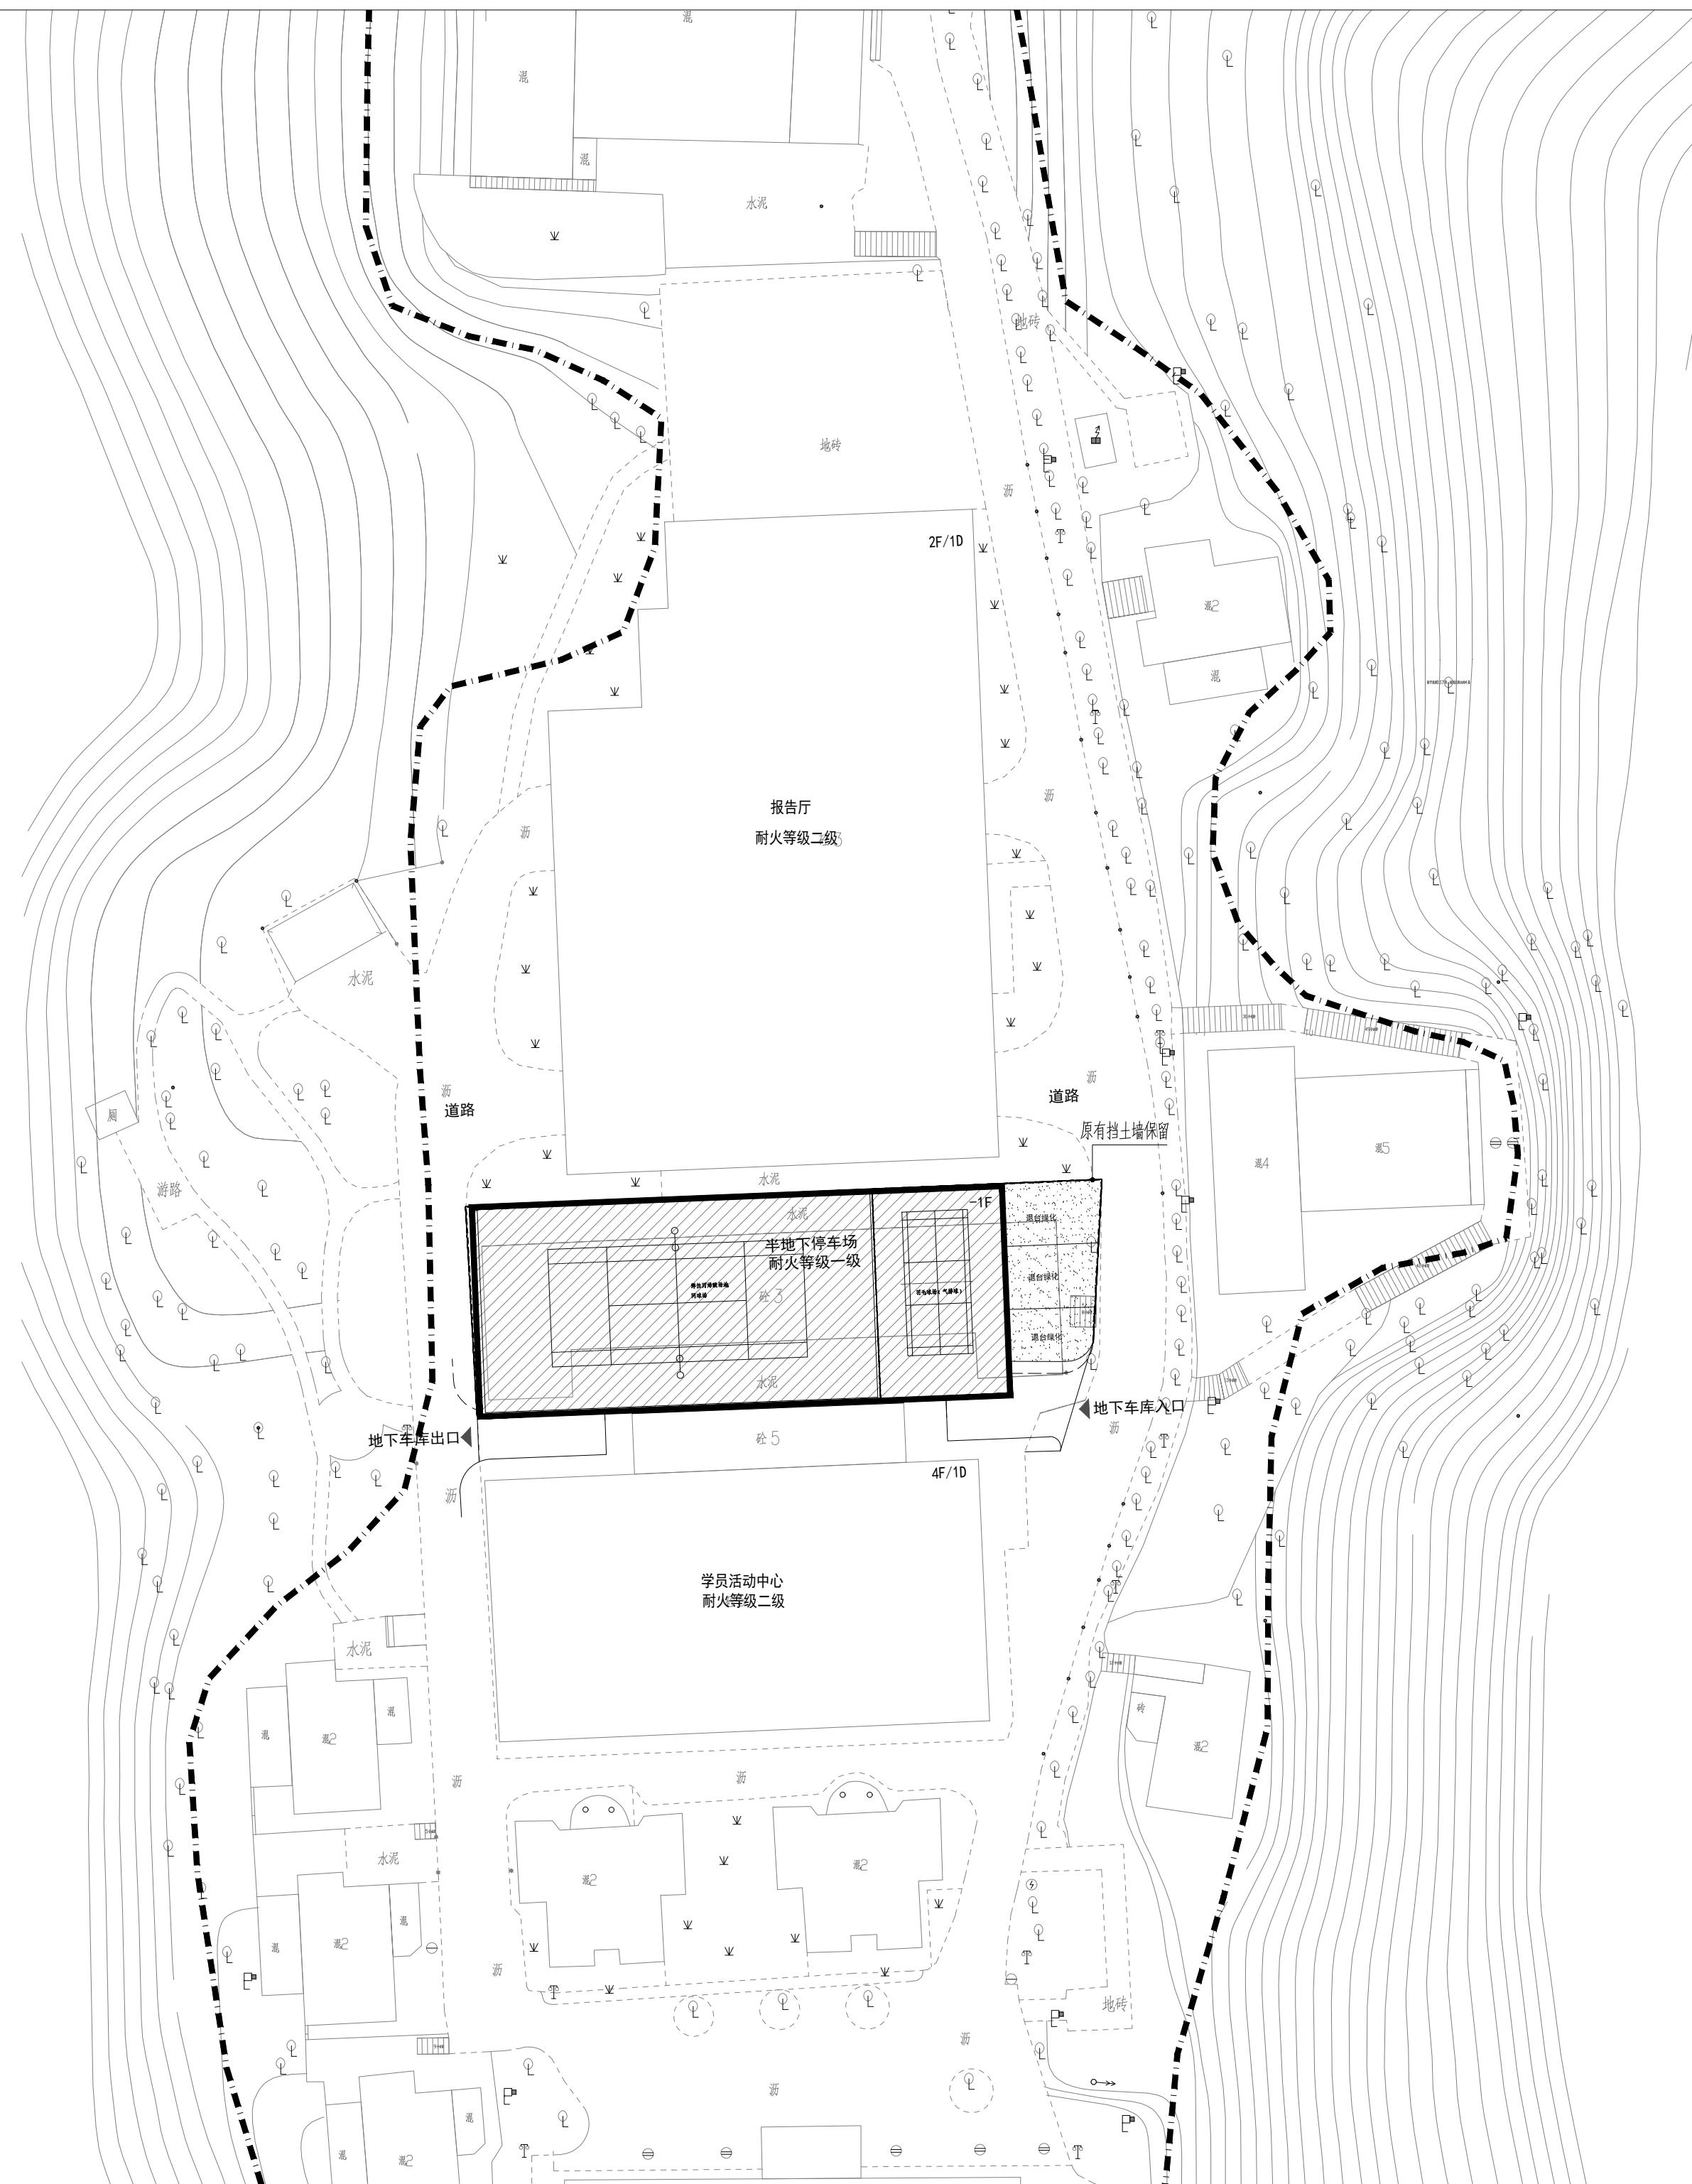


# 中共常德市委党校新建停车场项目公示图

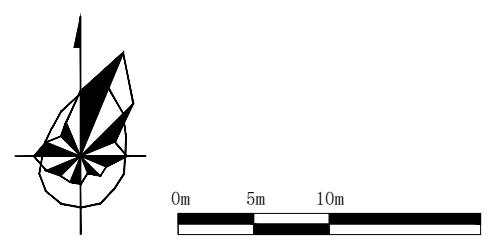

主要经济技术指标				
序号	项目	数据	单位	备注
1	总用地面积	6588151	m <sup>2</sup>	
2	总建筑面积	48670.45	m <sup>2</sup>	
3	现状建筑面积	47768.79	m <sup>2</sup>	
4	本次新建建筑面积	901.66	m <sup>2</sup>	
5	本次新建地上建筑面积	0	m <sup>2</sup>	
6	本次新建不计容面积	901.66	m <sup>2</sup>	
7	占地面积	13946.43	m <sup>2</sup>	
8	本次新建占地面积	965.00	m <sup>2</sup>	
9	建筑密度	21.17	%	
10	容积率	0.73	-	
11	绿地面积	33797.21	m <sup>2</sup>	
	绿地率	51.30	%	
	新增停车位	30	辆	充电桩停车位9辆

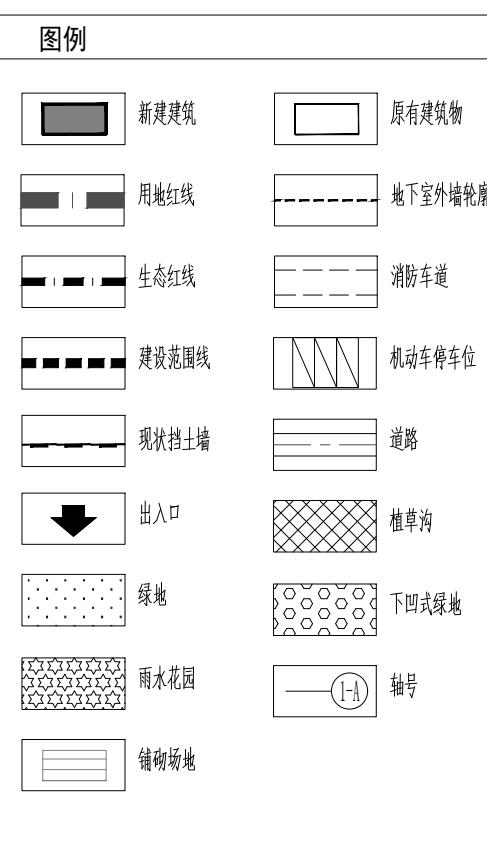

# 中共常德市委党校新建停车场项目公示图 1:500

中共常德市委党校新建停车场项目公示图				设计单位: 常德市规划设计研究院有限公司 CHONGDE PLANNING AND DESIGN INSTITUTE CO.,LTD.
图名:	建设单位:	图纸专用章:	备注:	
中共常德市委党校新建停车场项目	中共常德市委党校	注册执业章:		
工程名称:	建设单位:			
中共常德市委党校新建停车场项目	中共常德市委党校			
审定	张成	图纸专用章:		
项目负责人	李琴	注册执业章:		
项目主持人	全剑峰	建设单位:		
审核	甘婷婷	建设单位:		
专业负责人	李琴	建设单位:		
校对	曾松松	建设单位:		
设计	全剑峰	建设单位:		
阶段	方案	设计号	2025-3018	建筑工程设计(甲级)编号: A143004274
图号	建总-01	日期	2025.07	城乡规划编制(甲级)编号: 21430260
				市政道路设计(乙级)编号: A243004271
				市政桥梁设计(乙级)编号: A243004271