


九一巷（迎宾大道-工人文化宫东门）勘测定界图

3213.603-570.564

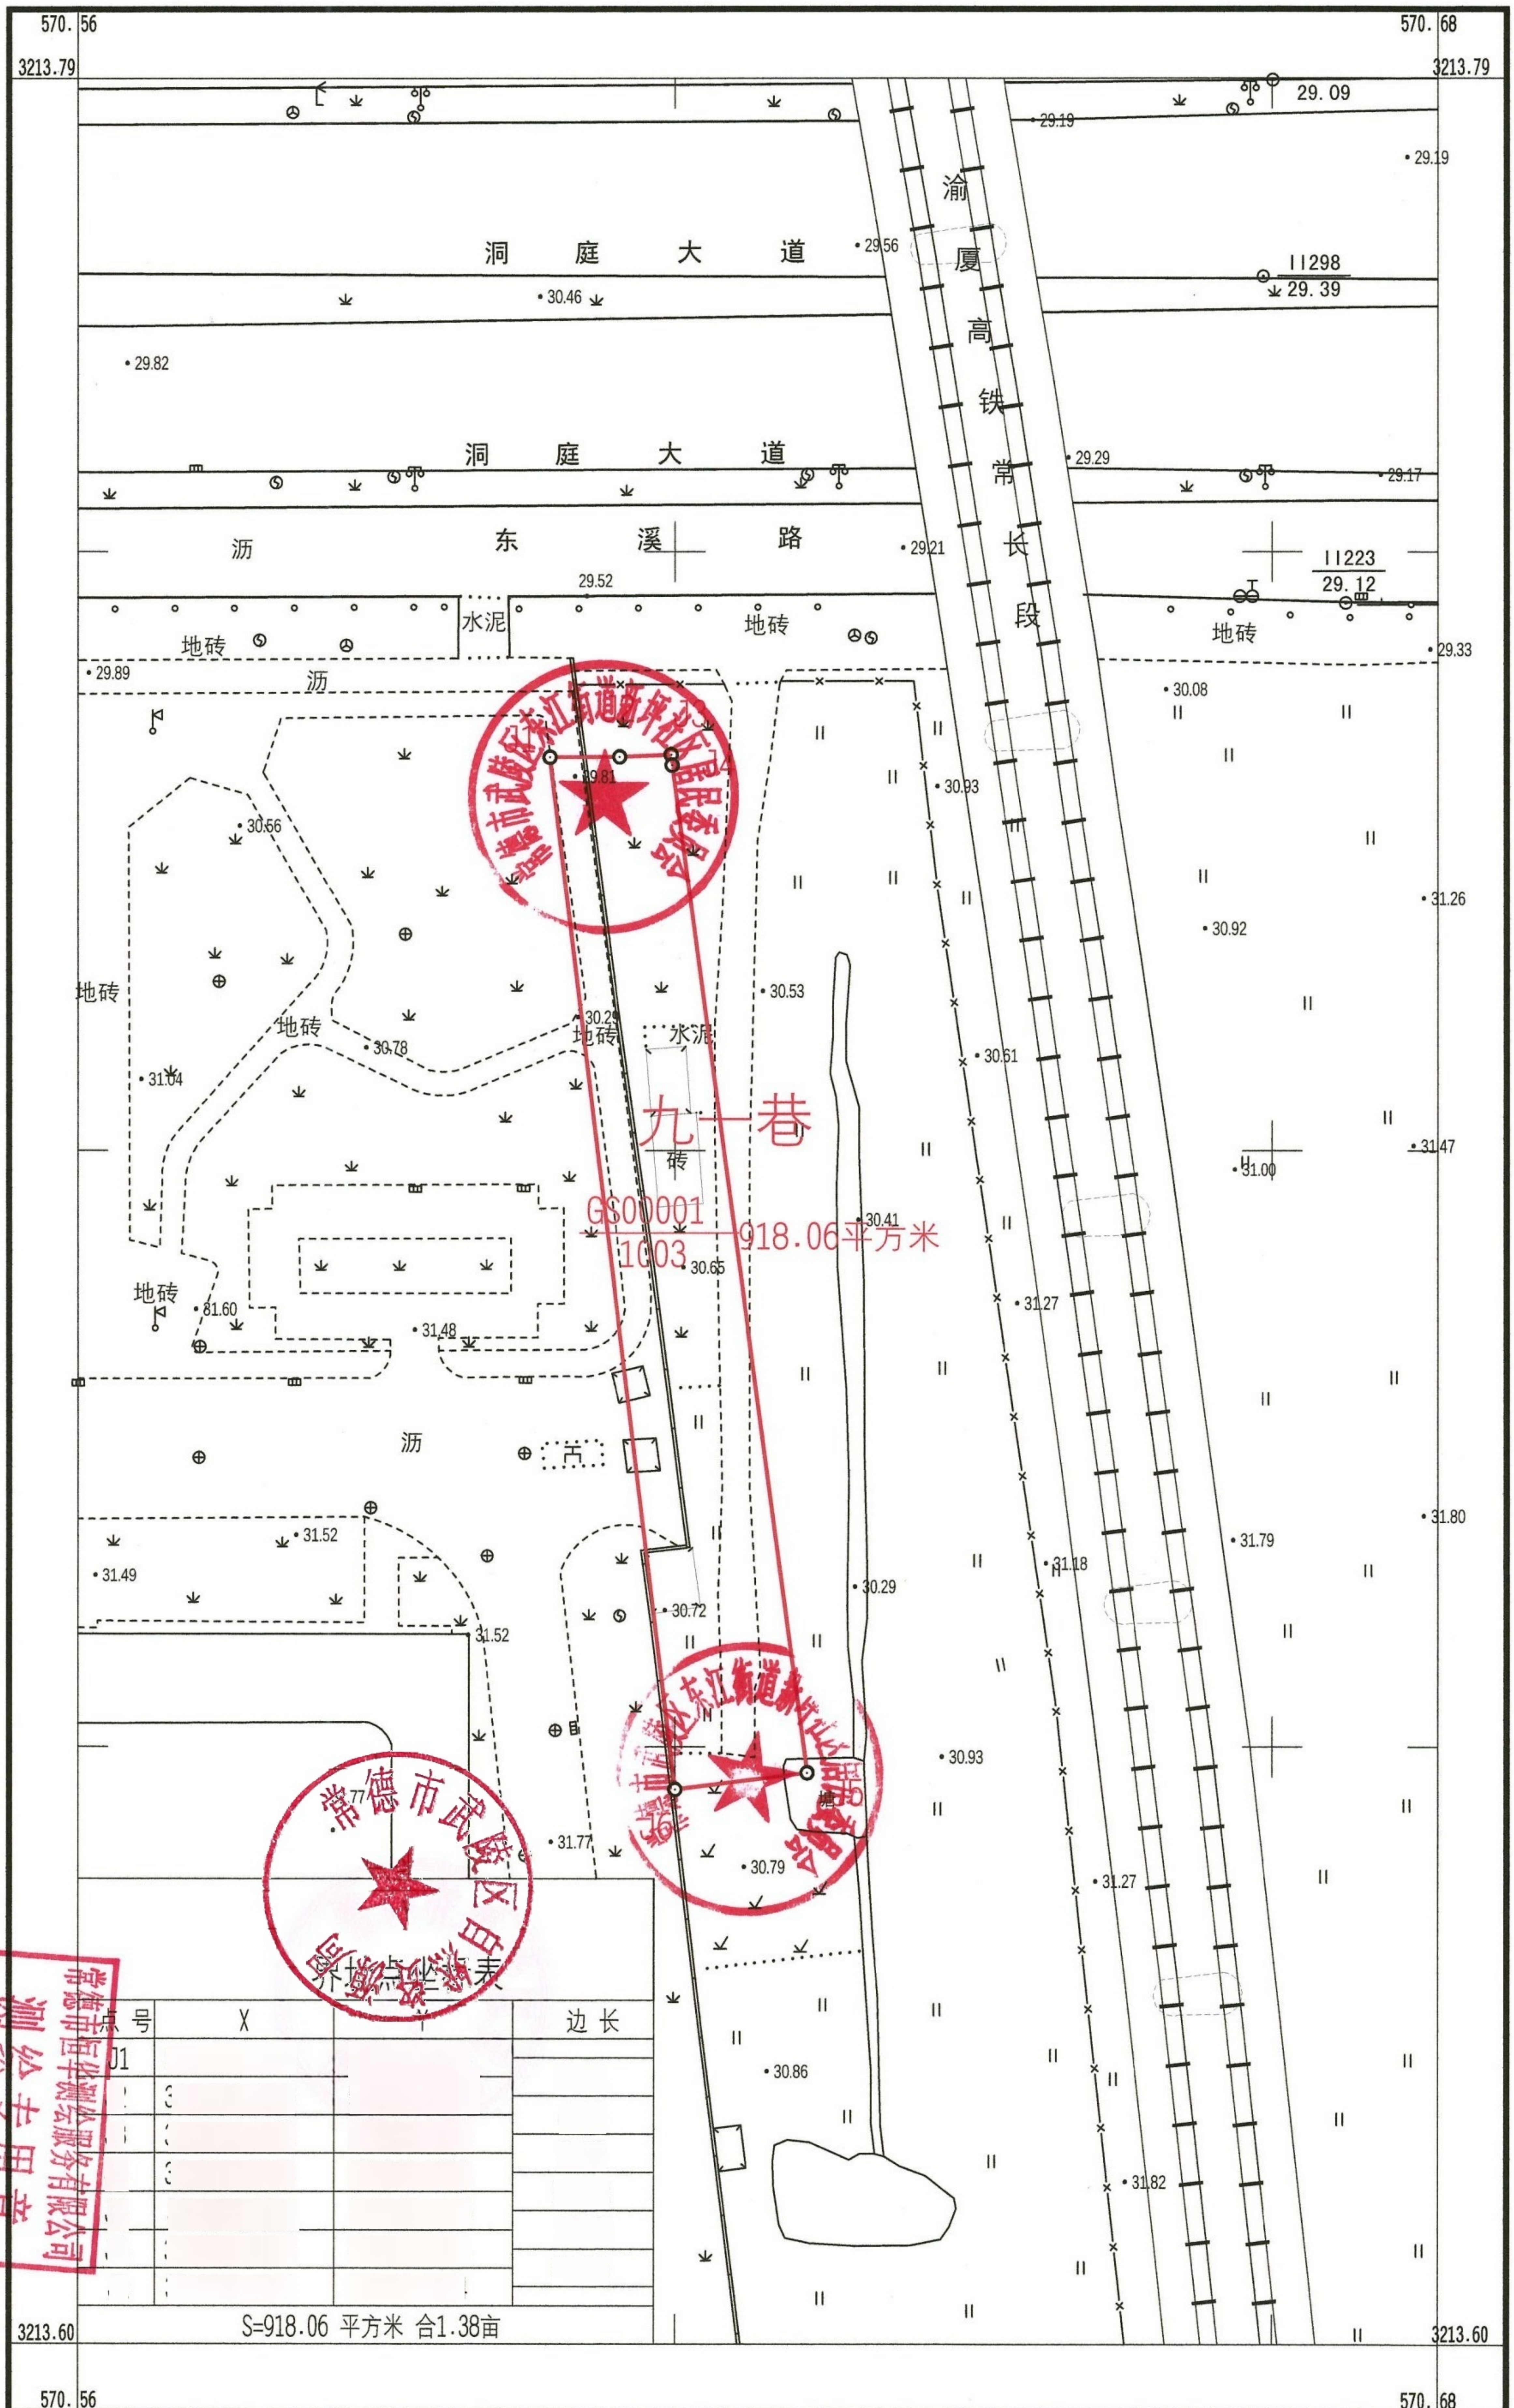

CGCS2000
1985国家高程基准，等高距为0.5米
2017年版图式
2025年3月

1:500

测量员:李 聪
绘图员:王 敬
检查员:黄仕安