建 筑			暖 通		
结 构			给 排 水		
电 气			工 艺		
通 讯			自 控		

常德市白鹤山殡仪馆扩建工程总平面图（调整）

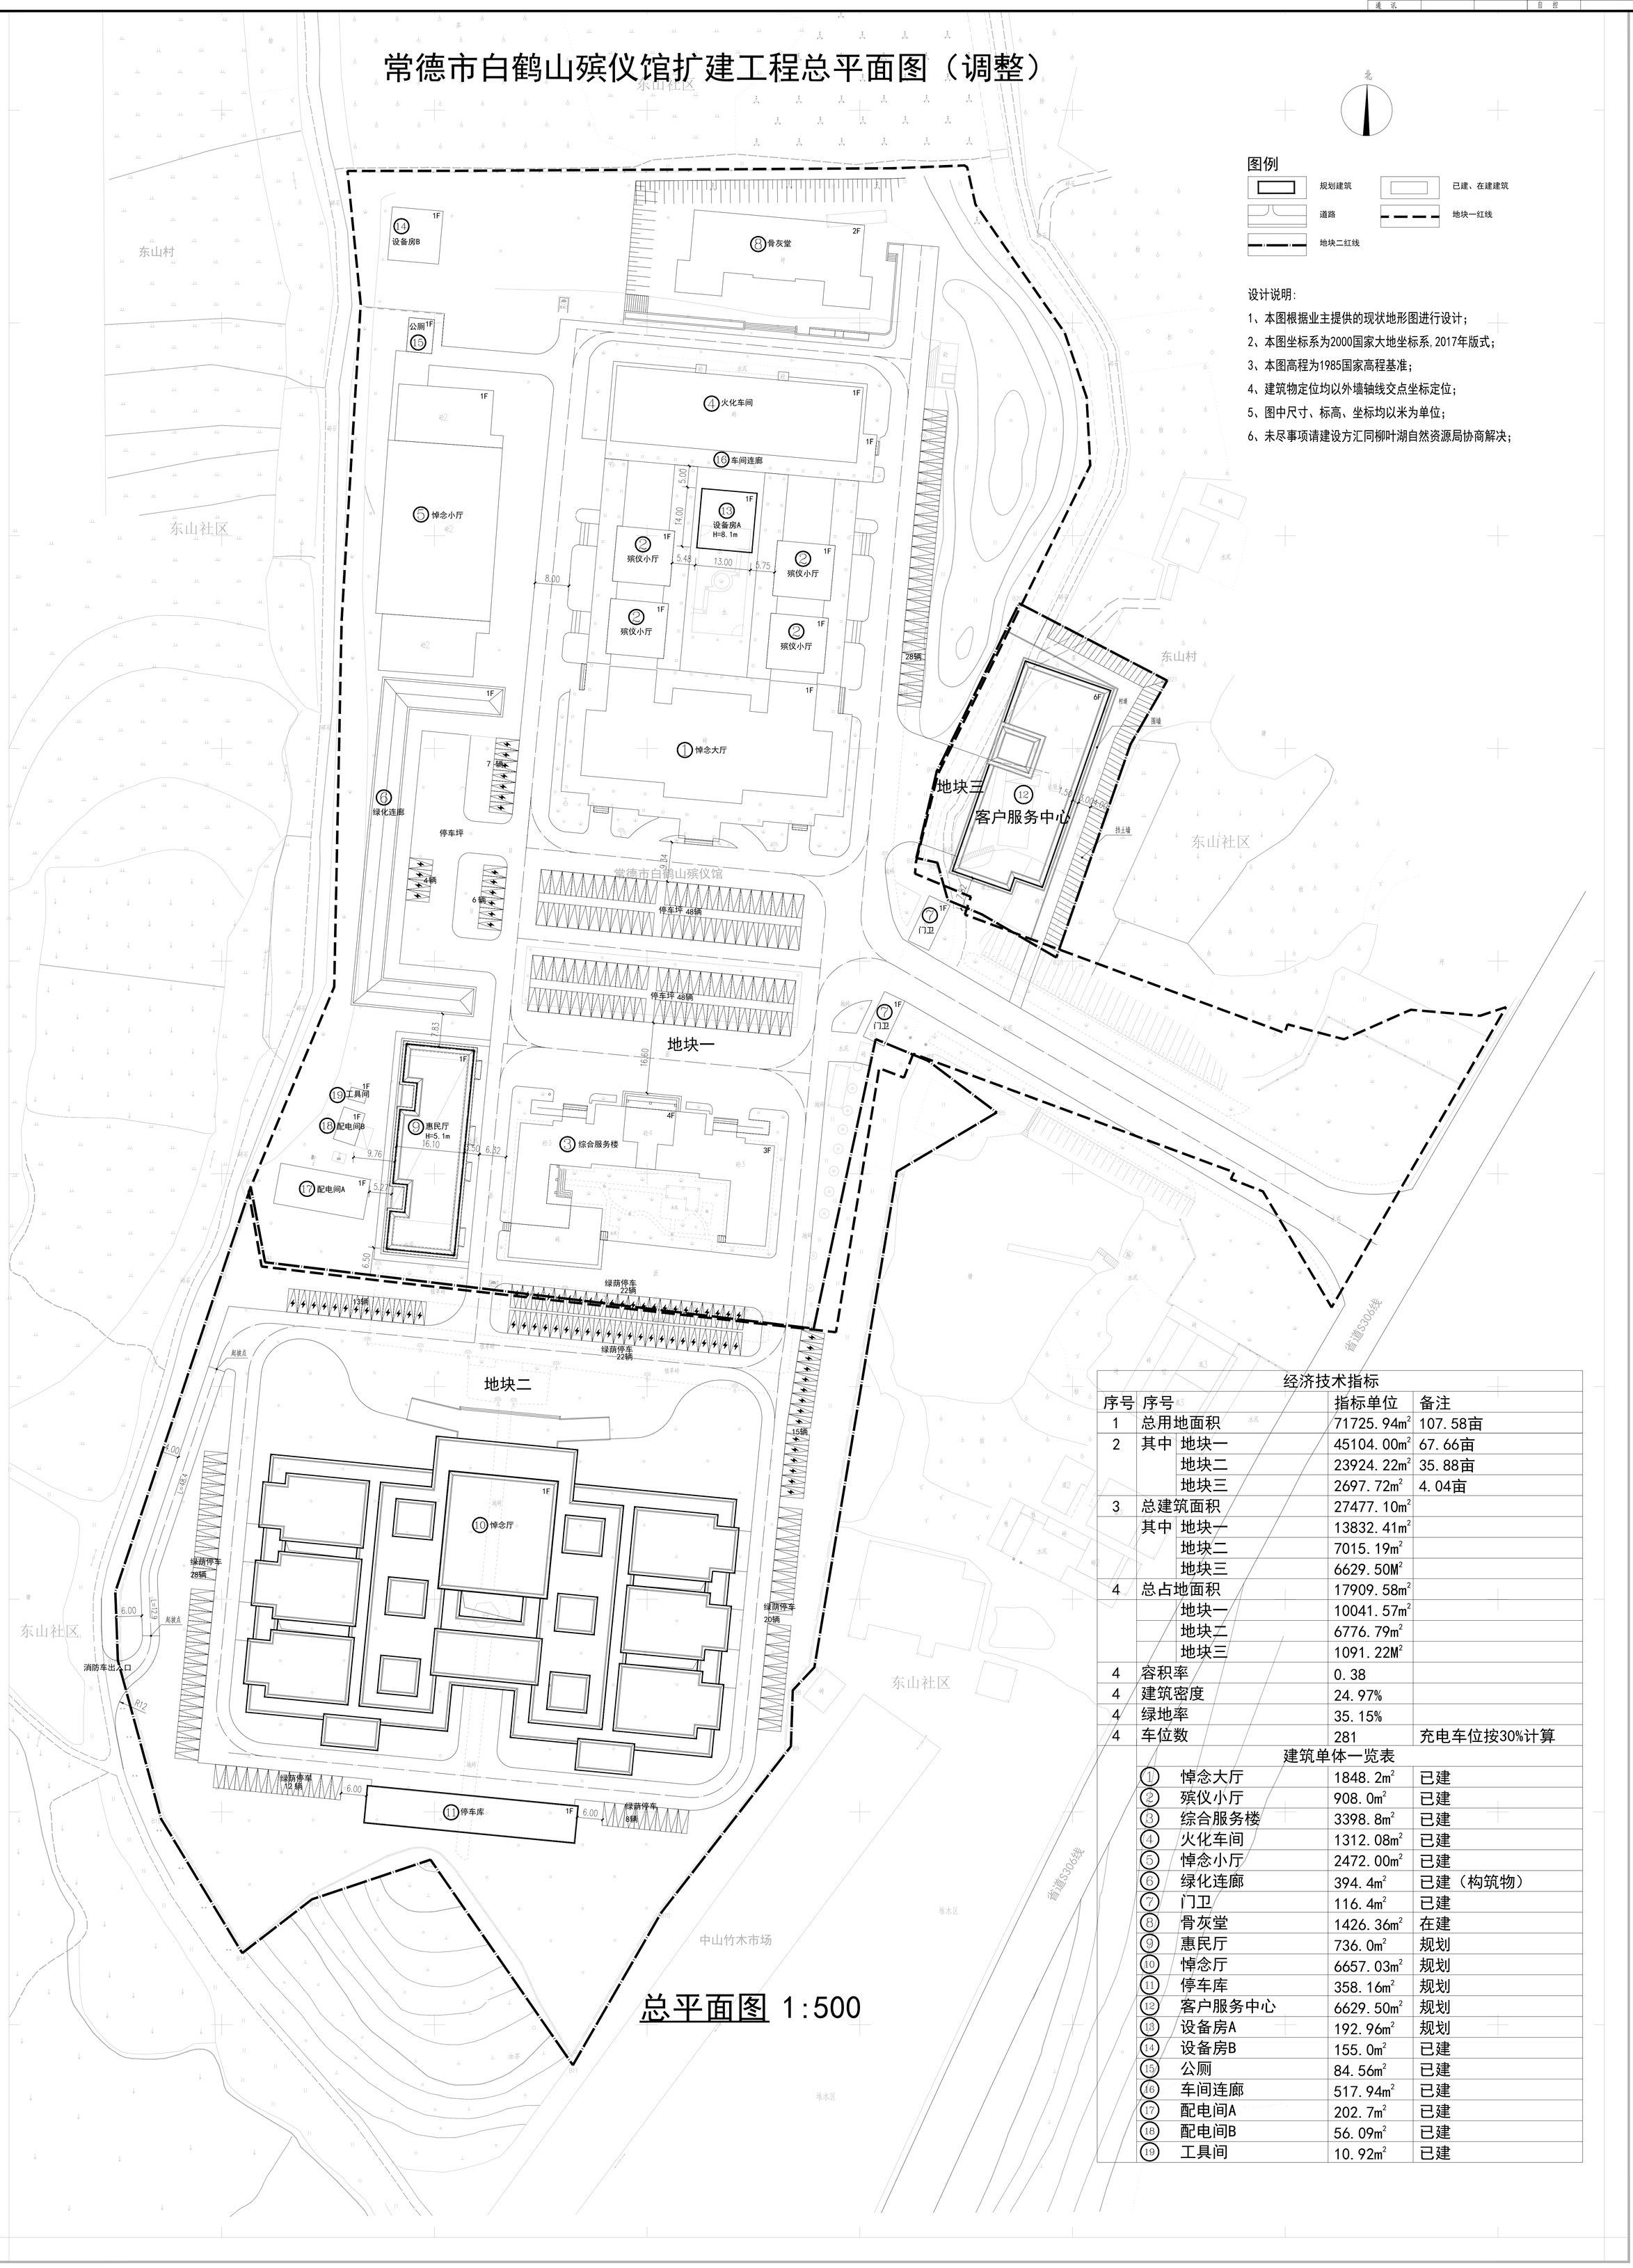

图例

- 规划建筑
- 已建、在建建筑
- 道路
- 地块一红线
- 地块二红线

设计说明:

1、本图根据业主提供的现状地形图进行设计；

2、本图坐标系为2000国家大地坐标系, 2017年版式；

3、本图高程为1985国家高程基准；

4、建筑物定位均以外墙轴线交点坐标定位；

5、图中尺寸、标高、坐标均以米为单位；

6、未尽事项请建设方汇同柳叶湖自然资源局协商解决；

总平面图 1:500

经济技术指标				
序号	序号		指标单位	备注
1	总用地面积		71725.94m²	107.58亩
2	其中	地块一	45104.00m²	67.66亩
		地块二	23924.22m²	35.88亩
		地块三	2697.72m²	4.04亩
3	总建筑面积		27477.10m²	
	其中	地块一	13832.41m²	
		地块二	7015.19m²	
		地块三	6629.50M²	
4	总占地面积		17909.58m²	
		地块一	10041.57m²	
		地块二	6776.79m²	
		地块三	1091.22M²	
4	容积率		0.38	
4	建筑密度		24.97%	
4	绿地率		35.15%	
4	车位数		281	充电车位按30%计算
建筑单体一览表				
	①	悼念大厅	1848.2m²	已建
	②	殡仪小厅	908.0m²	已建
	③	综合服务楼	3398.8m²	已建
	④	火化车间	1312.08m²	已建
	⑤	悼念小厅	2472.00m²	已建
	⑥	绿化连廊	394.4m²	已建（构筑物）
	⑦	门卫	116.4m²	已建
	⑧	骨灰堂	1426.36m²	在建
	⑨	惠民厅	736.0m²	规划
	⑩	悼念厅	6657.03m²	规划
	⑪	停车库	358.16m²	规划
	⑫	客户服务中心	6629.50m²	规划
	⑬	设备房A	192.96m²	规划
	⑭	设备房B	155.0m²	已建
	⑮	公厕	84.56m²	已建
	⑯	车间连廊	517.94m²	已建
	⑰	配电间A	202.7m²	已建
	⑱	配电间B	56.09m²	已建
	⑲	工具间	10.92m²	已建

2000国家大地坐标系
1985国家高程基准,等高距为0.5米
2017年版图式
2020年10月数字化制图,

1:500

设计单位:
常德设计咨询集团有限公司
Changde Design Consulting Group Co., Ltd
建筑工程设计（甲级）编号：A143001271
城乡规划编制（甲级）编号：21300260
市政道路设计（乙级）编号：A243001271
市政桥梁设计（乙级）编号：A243001271

备注:

审 定	袁建兵		
项目负责人	邓 静		
审 核	罗宗伟		
专业负责人	李 琴		
校 对	邓 静		
设 计	谢妮娜		
	罗宗伟		

工程名称:
常德市白鹤山殡仪馆扩建工程总平面图（调整）

图 名:
总平面图

注册执业章:

图纸专用章:

建设单位:
常德市殡葬事务中心

阶 段	方 案	设计号	
图 号	建-00	日 期	2026.3