



常德市白鹤山殡仪馆扩建工程总平面图（调整）

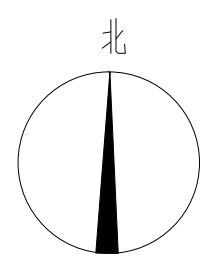


图例

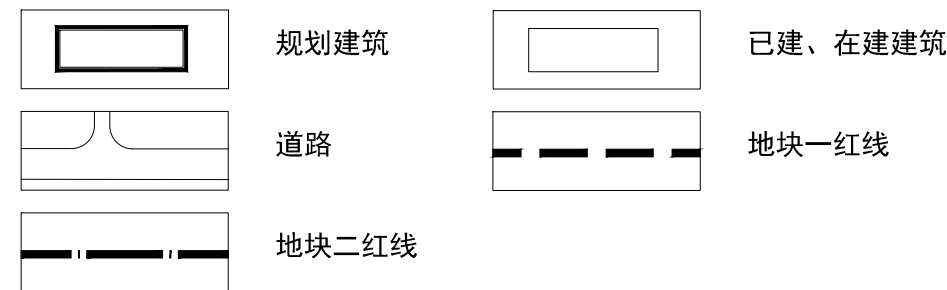

设计说明:

- 1、本图根据业主提供的现状地形图进行设计;
- 2、本图坐标系为2000国家大地坐标系, 2017年版式;
- 3、本图高程为1985国家高程基准;
- 4、建筑物定位均以外墙轴线交点坐标定位;
- 5、图中尺寸、标高、坐标均以米为单位;
- 6、未尽事项请建设单位向柳州湖自然资资源局协商解决;

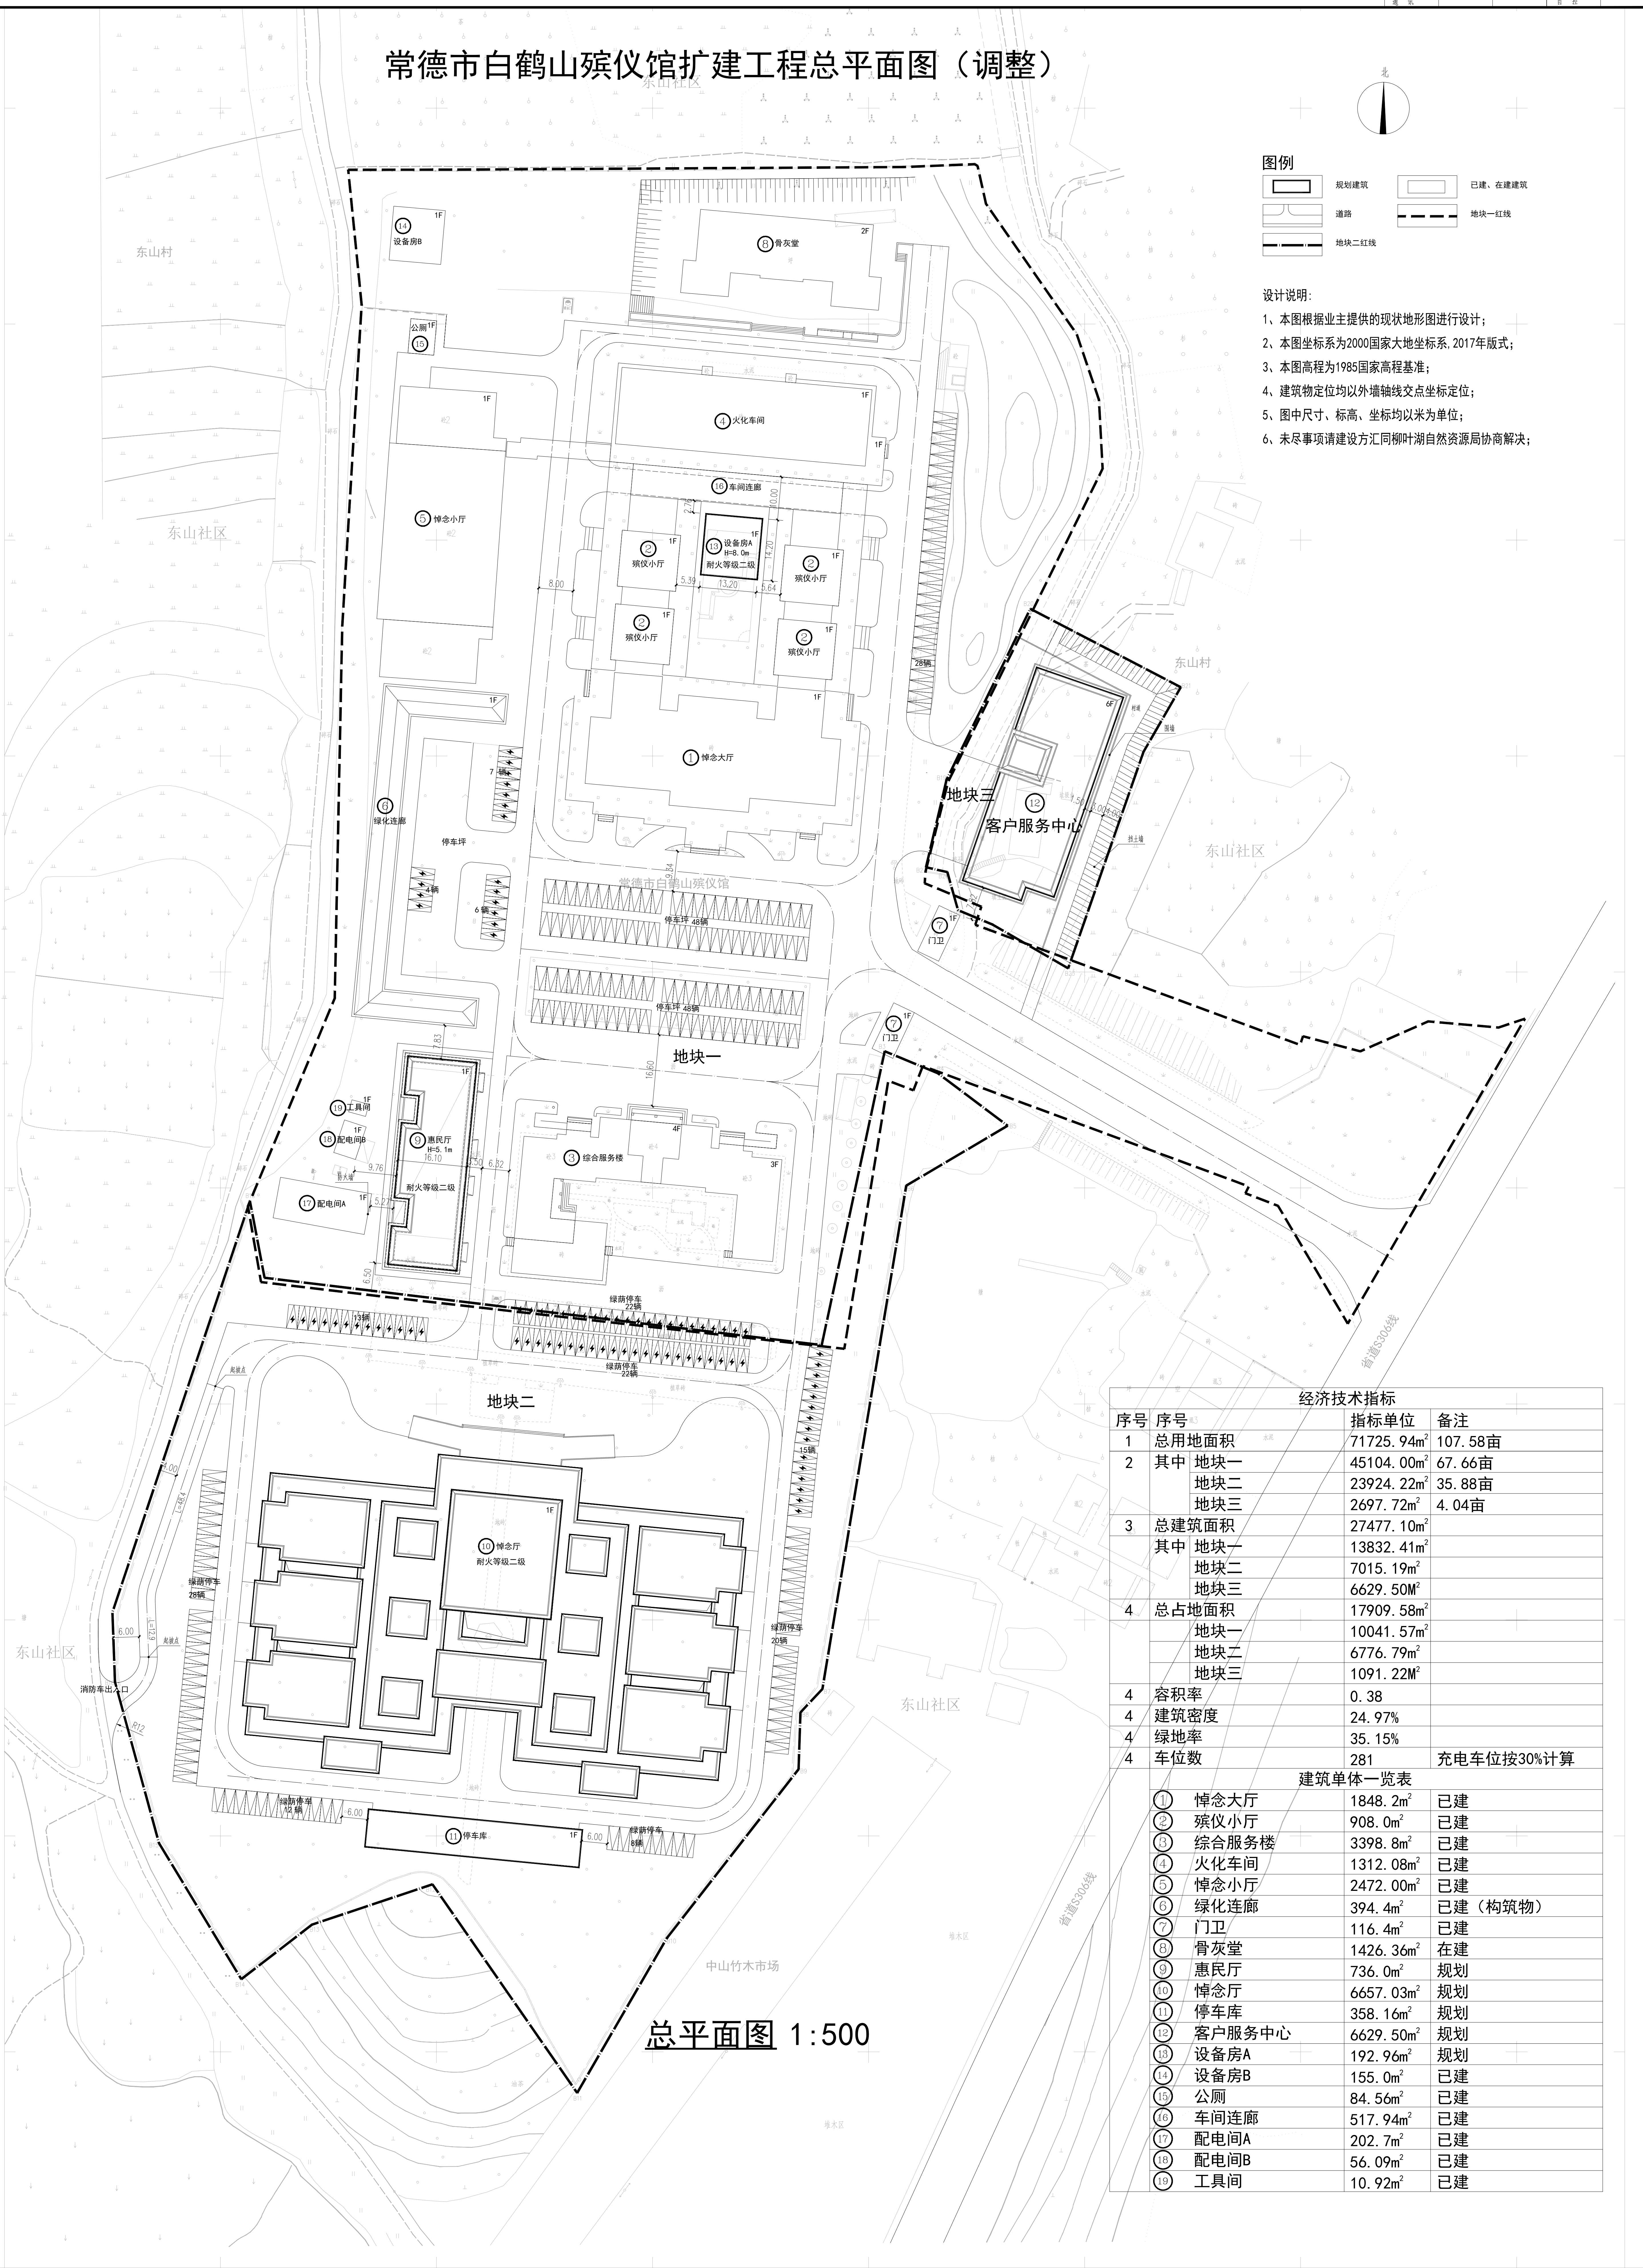

总平面图 1:500

经济技术指标			
序号	序号	指标单位	备注
1	总用地面积	71725.94m ²	107.58亩
2	其中		
	地块一	45104.00m ²	67.66亩
	地块二	23924.22m ²	35.88亩
	地块三	2697.72m ²	4.04亩
3	总建筑面积	27477.10m ²	
	其中		
	地块一	13832.41m ²	
	地块二	7015.19m ²	
	地块三	6629.50M ²	
4	总占地面积	17909.58m ²	
	地块一	10041.57m ²	
	地块二	6776.79m ²	
	地块三	1091.22M ²	
4	容积率	0.38	
4	建筑密度	24.97%	
4	绿地率	35.15%	
4	车位数	281	充电车位按30%计算
建筑单体一览表			
	① 悼念大厅	1848.2m ²	已建
	② 殡仪小厅	908.0m ²	已建
	③ 综合服务楼	3398.8m ²	已建
	④ 火化车间	1312.08m ²	已建
	⑤ 悼念小厅	2472.00m ²	已建
	⑥ 绿化连廊	394.4m ²	已建（构筑物）
	⑦ 门卫	116.4m ²	已建
	⑧ 骨灰堂	1426.36m ²	在建
	⑨ 惠民厅	736.0m ²	规划
	⑩ 悼念厅	6657.03m ²	规划
	⑪ 停车库	358.16m ²	规划
	⑫ 客户服务中心	6629.50m ²	规划
	⑬ 设备房A	192.96m ²	规划
	⑭ 设备房B	155.0m ²	已建
	⑮ 公厕	84.56m ²	已建
	⑯ 车间连廊	517.94m ²	已建
	⑰ 配电间A	202.7m ²	已建
	⑱ 配电间B	56.09m ²	已建
	⑲ 工具间	10.92m ²	已建